

Lemminghuset

Multihus- arbejds møde 11-8-2017



DGI

August 2017

DGI Facilitetsudvikling

Indledning

DGI's arbejde med Idrættens fysiske rammer understøttes af den faglige enhed DGI Facilitetsudvikling, som arbejder med sammenhængen mellem idræt, kropskultur, arkitektur, fysisk planlægning, byudvikling, organisation og drift af idrættens forskellige arenaer i både en lokal og national kontekst.

DGI Facilitetsudvikling

DGI Facilitetsudvikling er en tværfaglig projekt- og udviklingsenhed, som fysisk har en tegnestue placeret på Naturcenter Karpenhøj. DGI Facilitetsudvikling arbejder tværfagligt og målrettet i opgaveløsningen sammen med opgavebestiller for at styrke idrættens fysiske rum og rammer.


Kerneopgaver

DGI Facilitetsudvikling samarbejder med relevante aktører for at udvikle tidssvarende faciliteter, rum og rammer til idræt, friluftsliv og kultur med udgangspunkt i DGI's strategi og værdigrundlag.

Udvikling og analyse af drift, organisering og aktiviteter i idrætsfaciliteter.

Udvikling og planlægning af fysiske rum, rammer og områder for idræt, bevægelse og fællesskab.

“
Mennesker
skaber kultur,
faciliteter
skaber rum.”

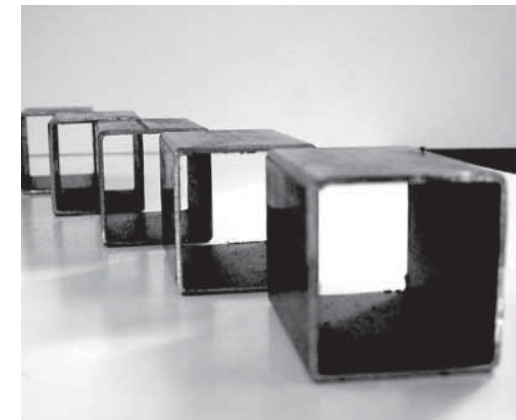

DGI Facilitetsudvikling

DGI Projektværksted og tegnestue

DGI Karpenhøj
Dragsmurvej 12
8420 Knebel



Christine Vistoft
Arkitekt MAA
Tlf: 24 65 62 64
Christine.Vistoft@dgi.dk



Simon Rømer Roslyng
Udviklingskonsulent
Tlf: 24 97 14 85
simon.roslyng@dgi.dk



Bo Fisker
Afdelingsleder og planchef
Tlf: 29 21 62 57
bo.fisker@dgi.dk



Charlotte Hvid
Udviklingskonsulent
Tlf: 20 12 39 77
charlotte.hvid@dgi.dk



Sophie Mønster Nykjær
Arkitekt MAA
Tlf: 40 79 17 83
Sophie.Nykjaer@dgi.dk



Praktikanter og studerende

Projektansatte



Jacob Sander
Udviklingskonsulent, projekt ansat
Tlf: 40 40 09 55
js@vejenic.dk



Ole Brændgaard
Udviklingskonsulent, projekt ansat
Tlf: 40 19 32 01
ole.braendgaard@dgi.dk



Søren S. Bendixen, Tlf: 76 65 67 11
Teknisk rådgiver, skydebaner
sb@skydebaneforeningen.dk
Netværkstilknyttet



Finn Refslund
Arkitekt MAA
Finn.Refslund@dgi.dk
Freelance ansat



Erik Muff Reinert
Art Director
Freelance ansat



Rasmus Ebdrup Beck
Arkitekt MAA
Archiwoo
Projekttilknyttet

“

Vi hjælper - for at andre kan nå deres mål.
Vi udfordrer - for at skabe forandring.
Vi fokuserer - for at opnå resultater og løsninger.
Vi involverer - for at skabe samarbejde og ejerskab.

Oversigt

1:1500



friluftsområde

boldbaner

boldbaner

Lemming Forsamlingshus

crossfit

multibane

Lemming IF

gymnastiksal


gl. skole

Værkeriet



har købt brug

Landskab og placering af ny bygning

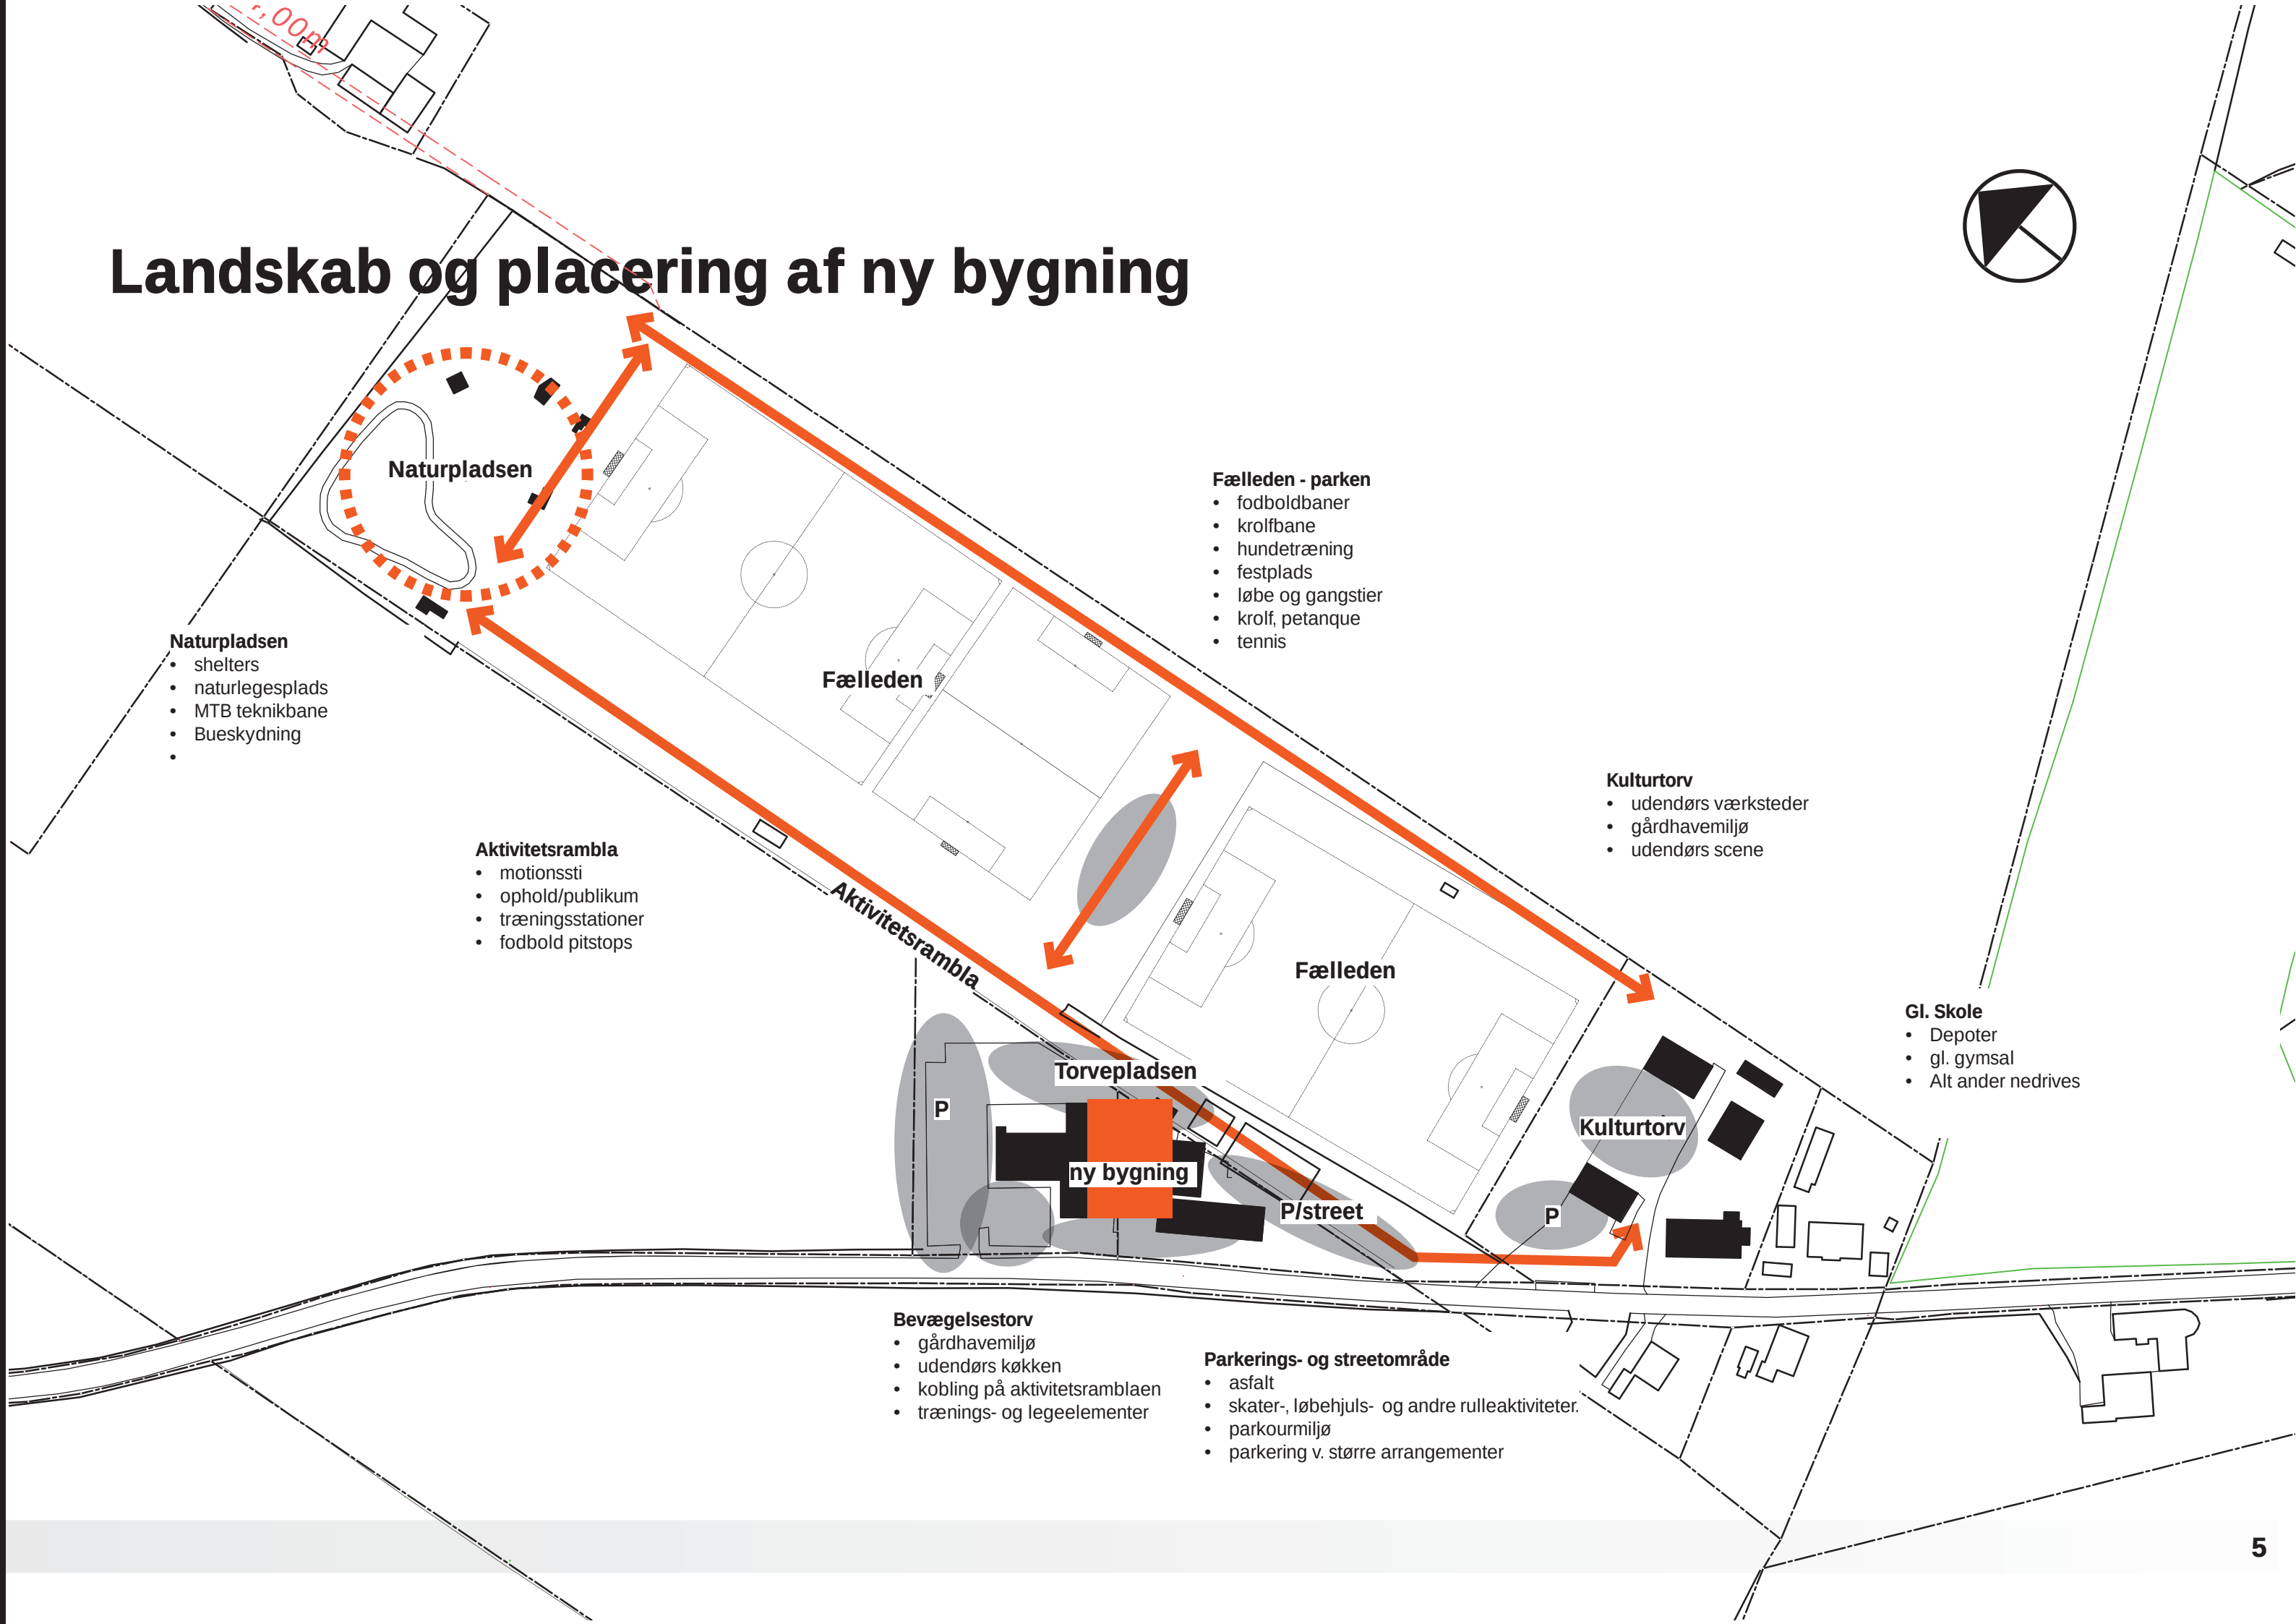

Naturpladsen

- shelters
- naturlegesplads
- MTB teknikbane
- Bueskydning
-

Aktivitetsrambla

- motionssti
- ophold/publikum
- træningsstationer
- fodbold pitstops

Fælleden

Fælleden - parken

- fodboldbaner
- krolfbane
- hundetræning
- festplads
- løbe og gangstier
- krolf, petanque
- tennis

Aktivitetsrambla

Torvepladsen

ny bygning

Fælleden

P/street

Kulturtorv

- udendørs værksteder
- gårdhavemiljø
- udendørs scene

Gl. Skole

- Depoter
- gl. gymsal
- Alt andet nedrives


Bevægelsestov

- gårdhavemiljø
- udendørs køkken
- kobling på aktivitetsramblaen
- trænings- og legeelementer


Parkerings- og streetområde

- asfalt
- skater-, løbehjuls- og andre rulleaktiviteter.
- parkourmiljø
- parkering v. større arrangementer

Nuværende grundplan, forsamlingshus

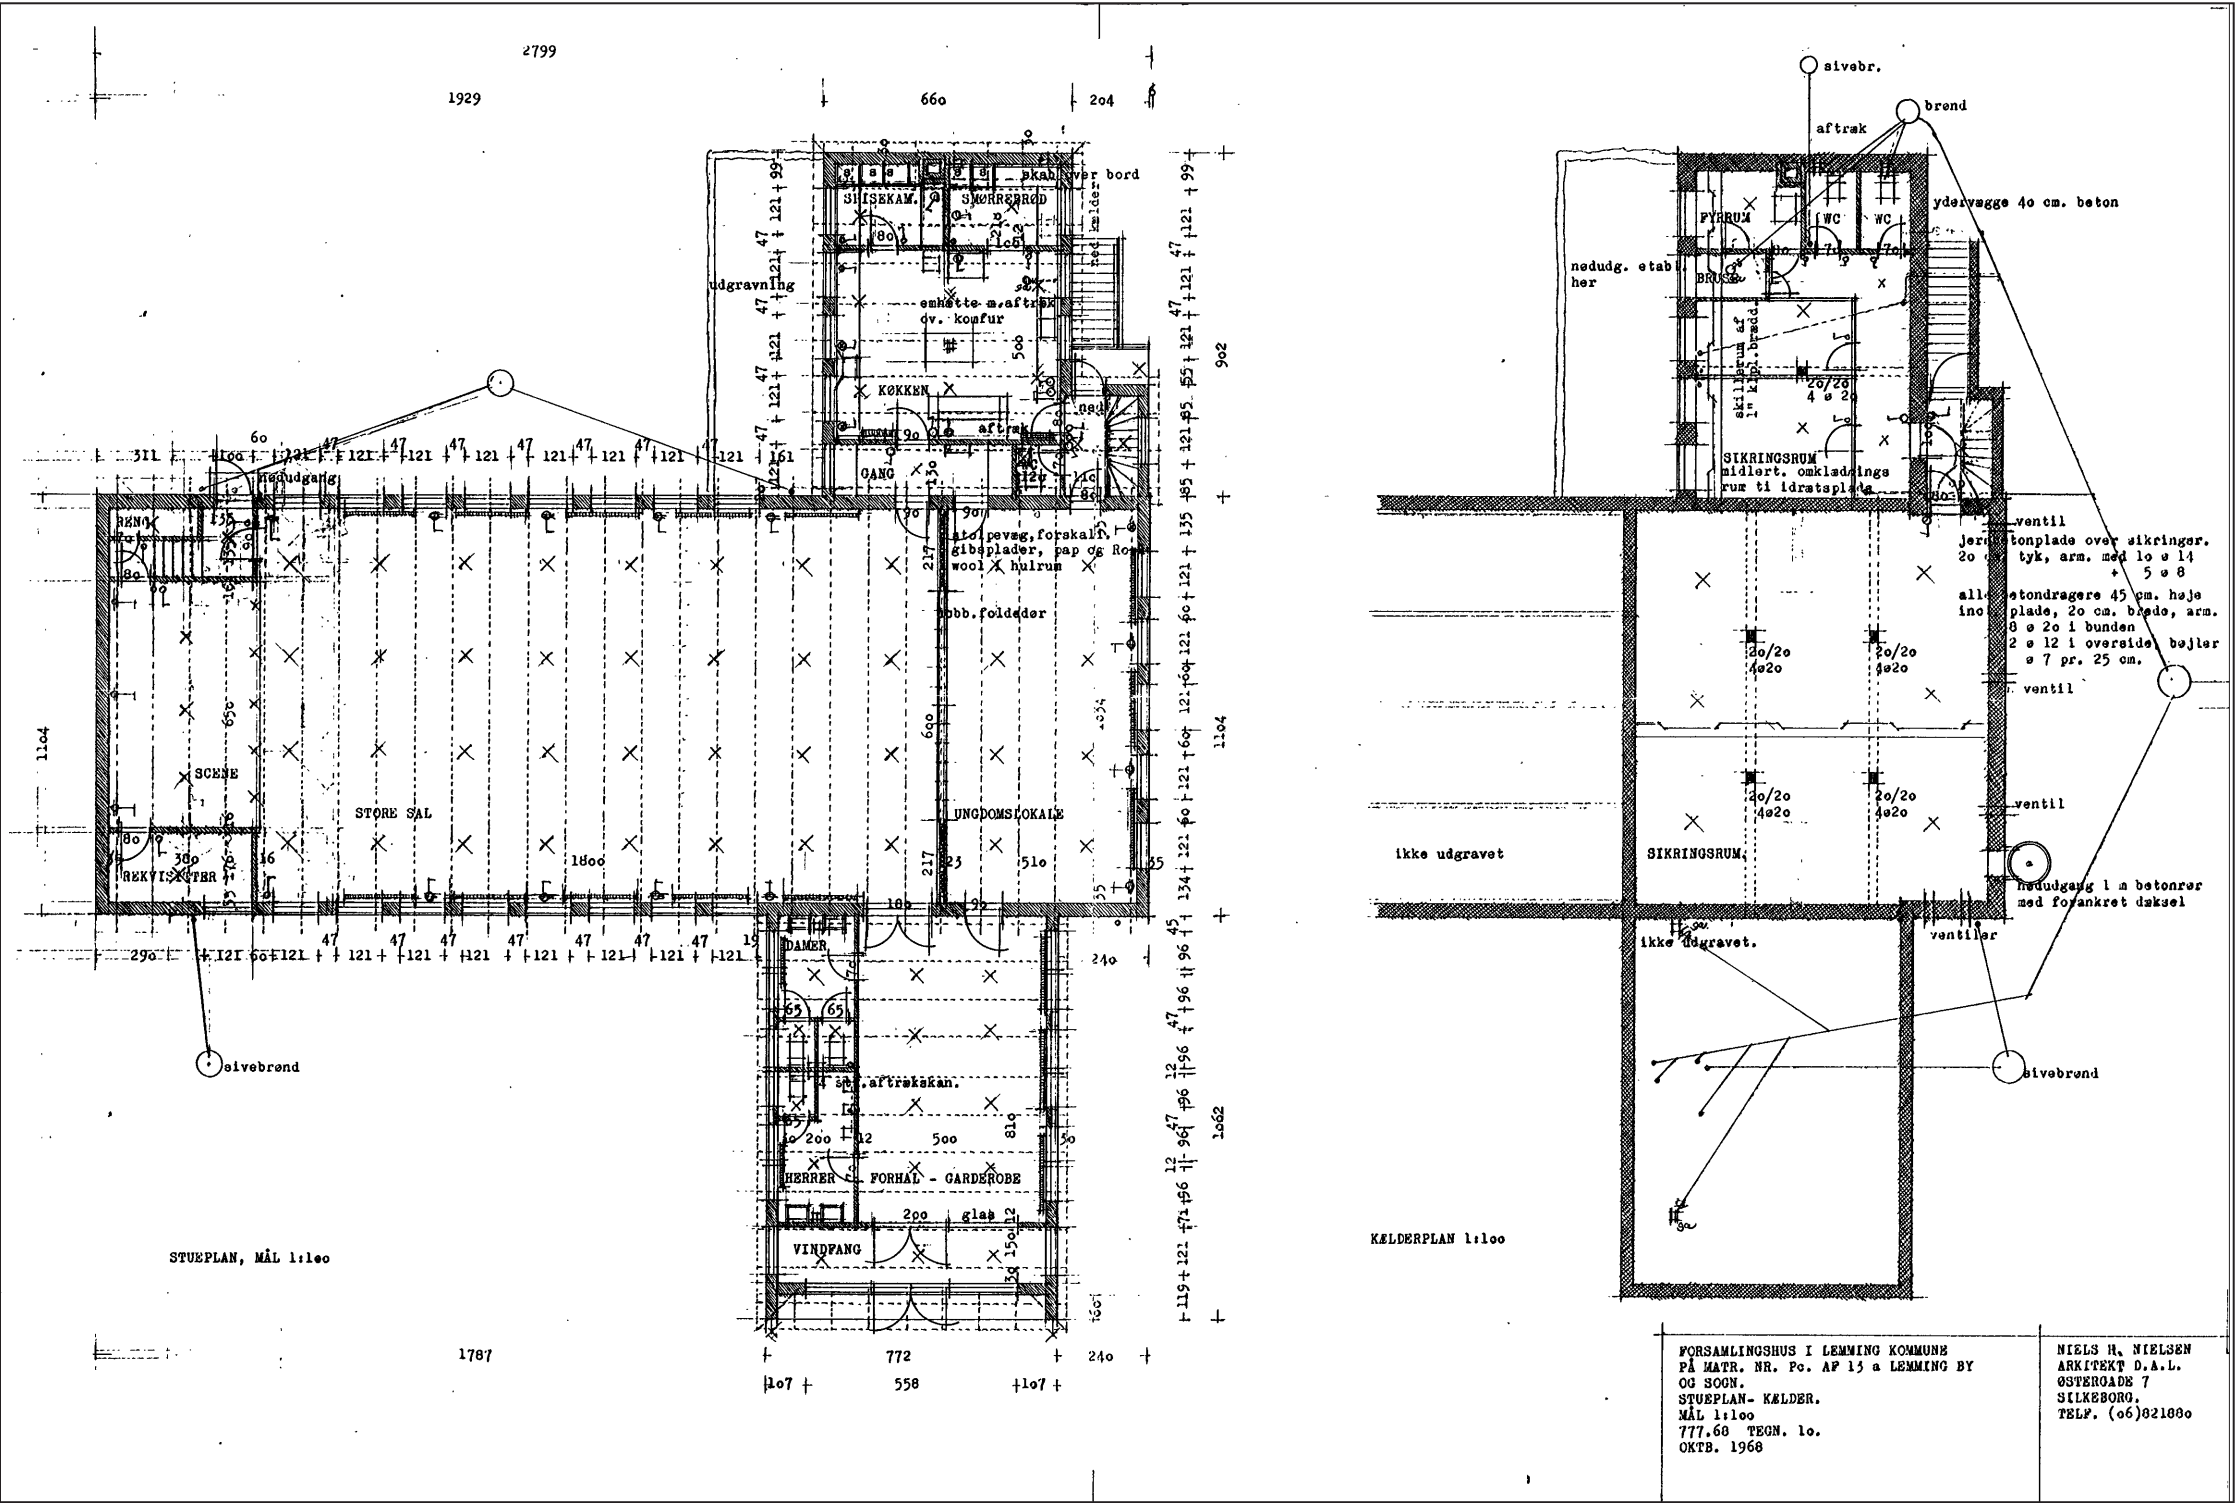

Nuværende grundplan, klubhus

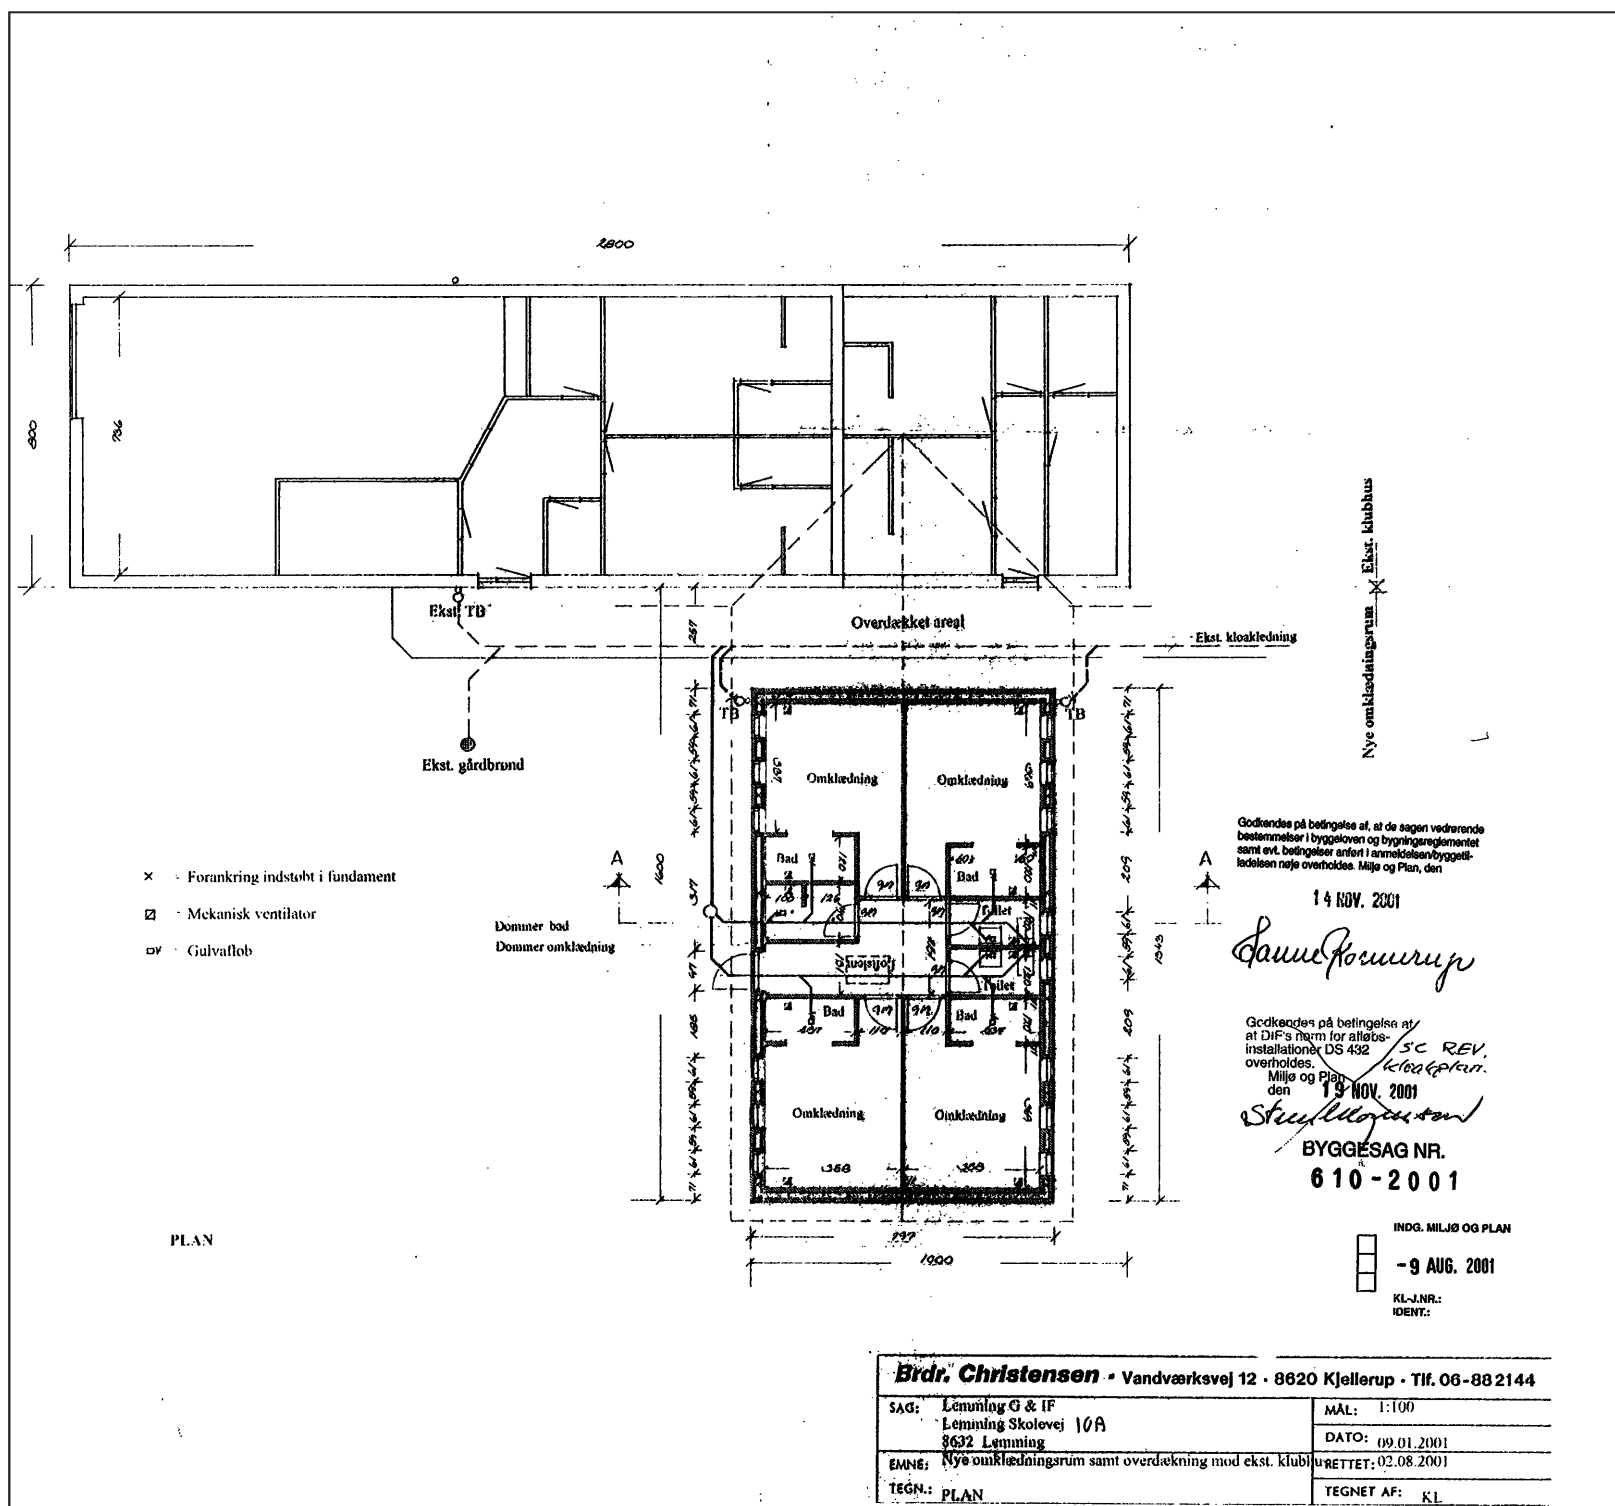


Pejlemærker

Brugere	Aktiviteter / funktioner	Indendørs faciliteter	Udendørs faciliteter
Hvem skal vi tænke ind som fremtidige brugere?	Hvilke aktiviteter og funktioner skal det fremtidige Idræts- og Kulturcenter rumme?	Hvilke faciliteter indendørs?	Hvilke faciliteter udendørs?
Borgere i alle livsfaser Lemming og nabo byer Skolen/ børnehaven/dagplejen Værkeriet Menighedsrådet Lemming Idrætsforening Forsamlingshuset	• <u>Kulturelle tilbud</u>: musik, fester, filmaften, byfest,, koncerter, bankoaften , foredrag. kirkelige arrangemeneter • <u>Borgerinfor og oplysning</u>: genbrugsbib- liotek, udstillinger, tilflytter -aften/info • <u>Kreative tilbud</u>: Strikke/hækleklub, kort/ brætspil, kreative værksteder, musik, drama, kor, kunstklub IT og medieværk- sted • Mødested og ophold for unge: Lektiecafe, Fab/lab, mødregruppen, dagplejen m.fl. • <u>Mad og café</u>: folkekøkken, fredagscafé, madklub, • <u>Idræt og bevægelse</u>: løb, cykling, floor ball, rå motion og fitness, badminton, volley, gymnastik, skater aktivitet, dans, yoga, handicap idræt, indefodbold, trampolinspring, tennis, dart, rulleskøjter, skydning, E-sport, bueskydning,	• Børne og legezone • Ungemiljø • Forsamlingshus • Undervisningsværksteder, fysisk og hjem- kundskab • Møde, opholds -og oplysningshus for for- skellige generationer • Madværksted/køkkenfaciliteter • Musiksværksted • Div. kreative vækststedsmuligheder • Bevægelses- og idrætshus	• parkour • skater • gårdhavemiljø • krolf • petanque, kuglekeglespil • udendørs fitness • klatring • rulleskøjter • cykel pitstop • hundetræning • kreativeværksteder • tennis • bueskydning, • Nærmiljø omkring bygning, sammen- hæng i planområde, forbindelser. p- plad- ser, ophold og aktivi-tetszoner



Pejlemærker

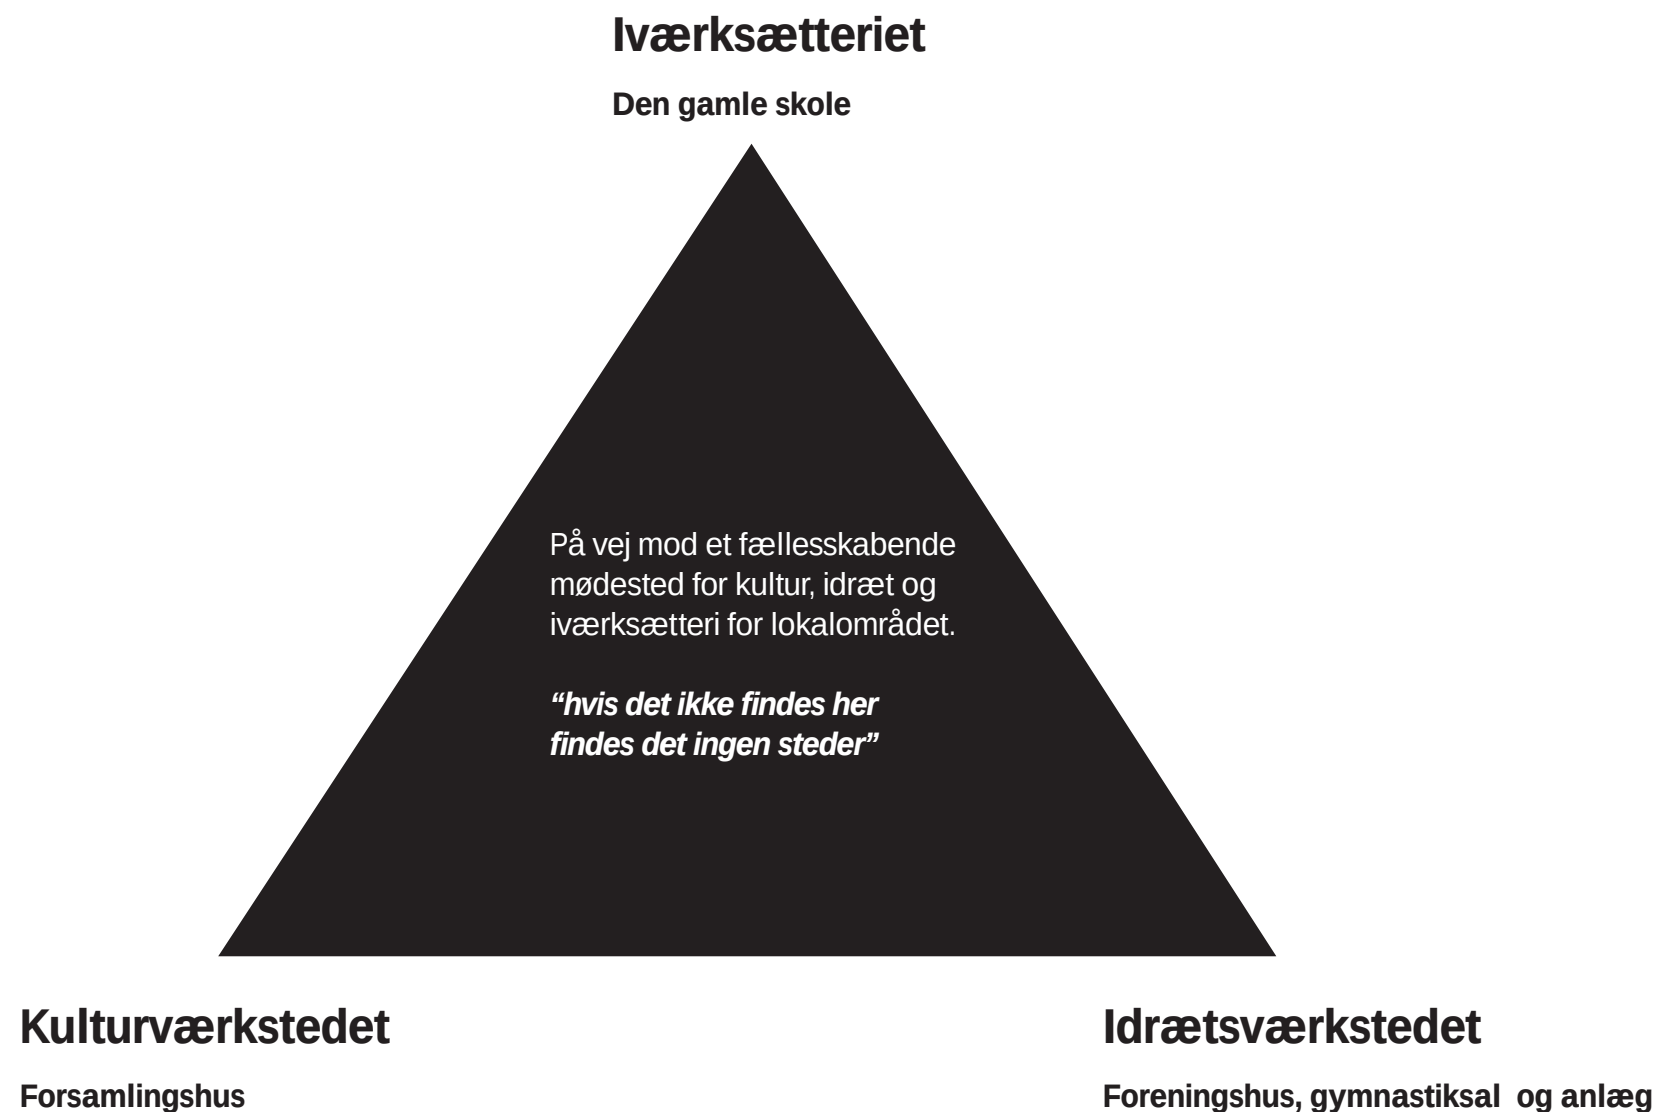

Føreløbige pejlemærker

Samarbejds- og udviklingsprojekt

Projektorganisering

Samarbejdsorganisation mellem Lemming sogns Borgerforening og Forsamlingshus, Lemming IF og Værkeriet.
Nedsætte aktionsgrupper
Udarbejde visionen - med tilhørende grundfortælling om det fælles mødested.

Involverings- og kommunikationsprojekt:

Er der andre der skal inviteres med ind i projektet?

Aktivitetsudvikling

Hvilke midlertidige aktiviteter kan vi igangsætte nu? Der er en del som er uafhængig af fysiske mursten.

Fysisk planlægningsprojekt

Reaktualiseringsprojekt

- forsamlingshuset
- klubhuset
- gamle skole

sammenhæng i området
sammenhæng mellem ude og inde

Nybygningsprojekt

- tilføre området ny bygningsmasse

1. Grundplan med foreløbigt byggefelt

1:250

Aktivitetsflade

badmintonbane
13,4x6,1 (16,4x8,1)

vollybane
18x9 (24x15)

Total ca. 700 m2



2. Grundplan med foreløbigt byggefelt


1:250

Aktivitetsflade

badmintonbane
13,4x6,1 (16,4x8,1)

vollybane
18x9 (24x15)

Total ca. 1000 m²

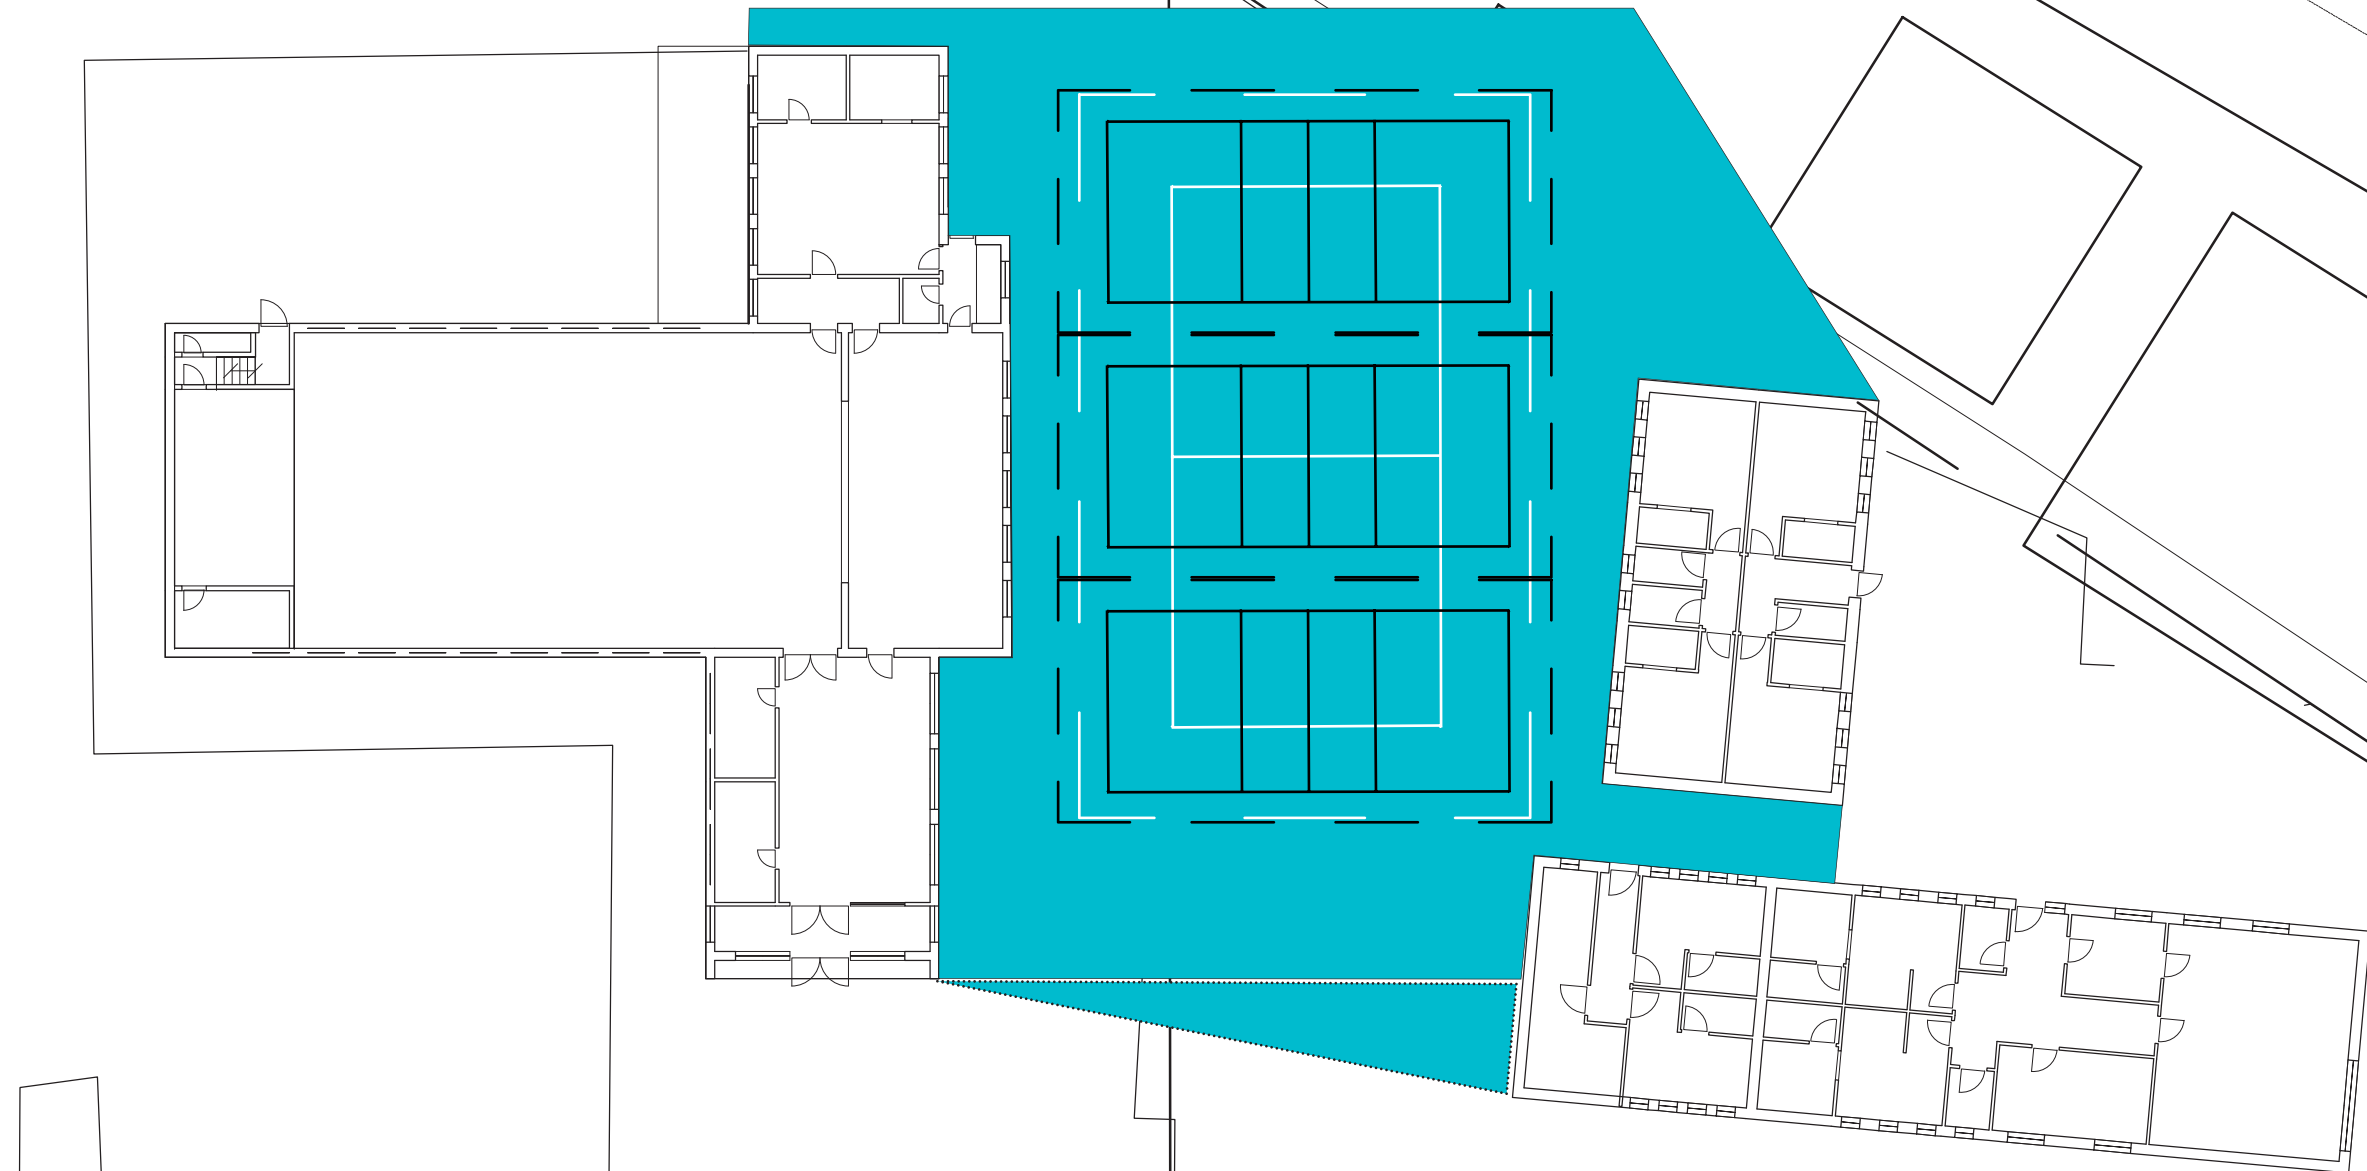

Zoneprogram

1:250

Total ca. 690 m2

Aktivitetszone ca. 385 m2
Svarende til 2 badmintonbaner
og 1 volleybane.


**1x volley + 1 x badminton:
360 m2**

**1 x badminton:
133 m2**

**2 x badminton:
266 m2**

Gang og sammenbygnings-arealer. Service,opholdsarealer 305 m2

**Der skal findes eller tilføres ca.
100 m2 depotareal**

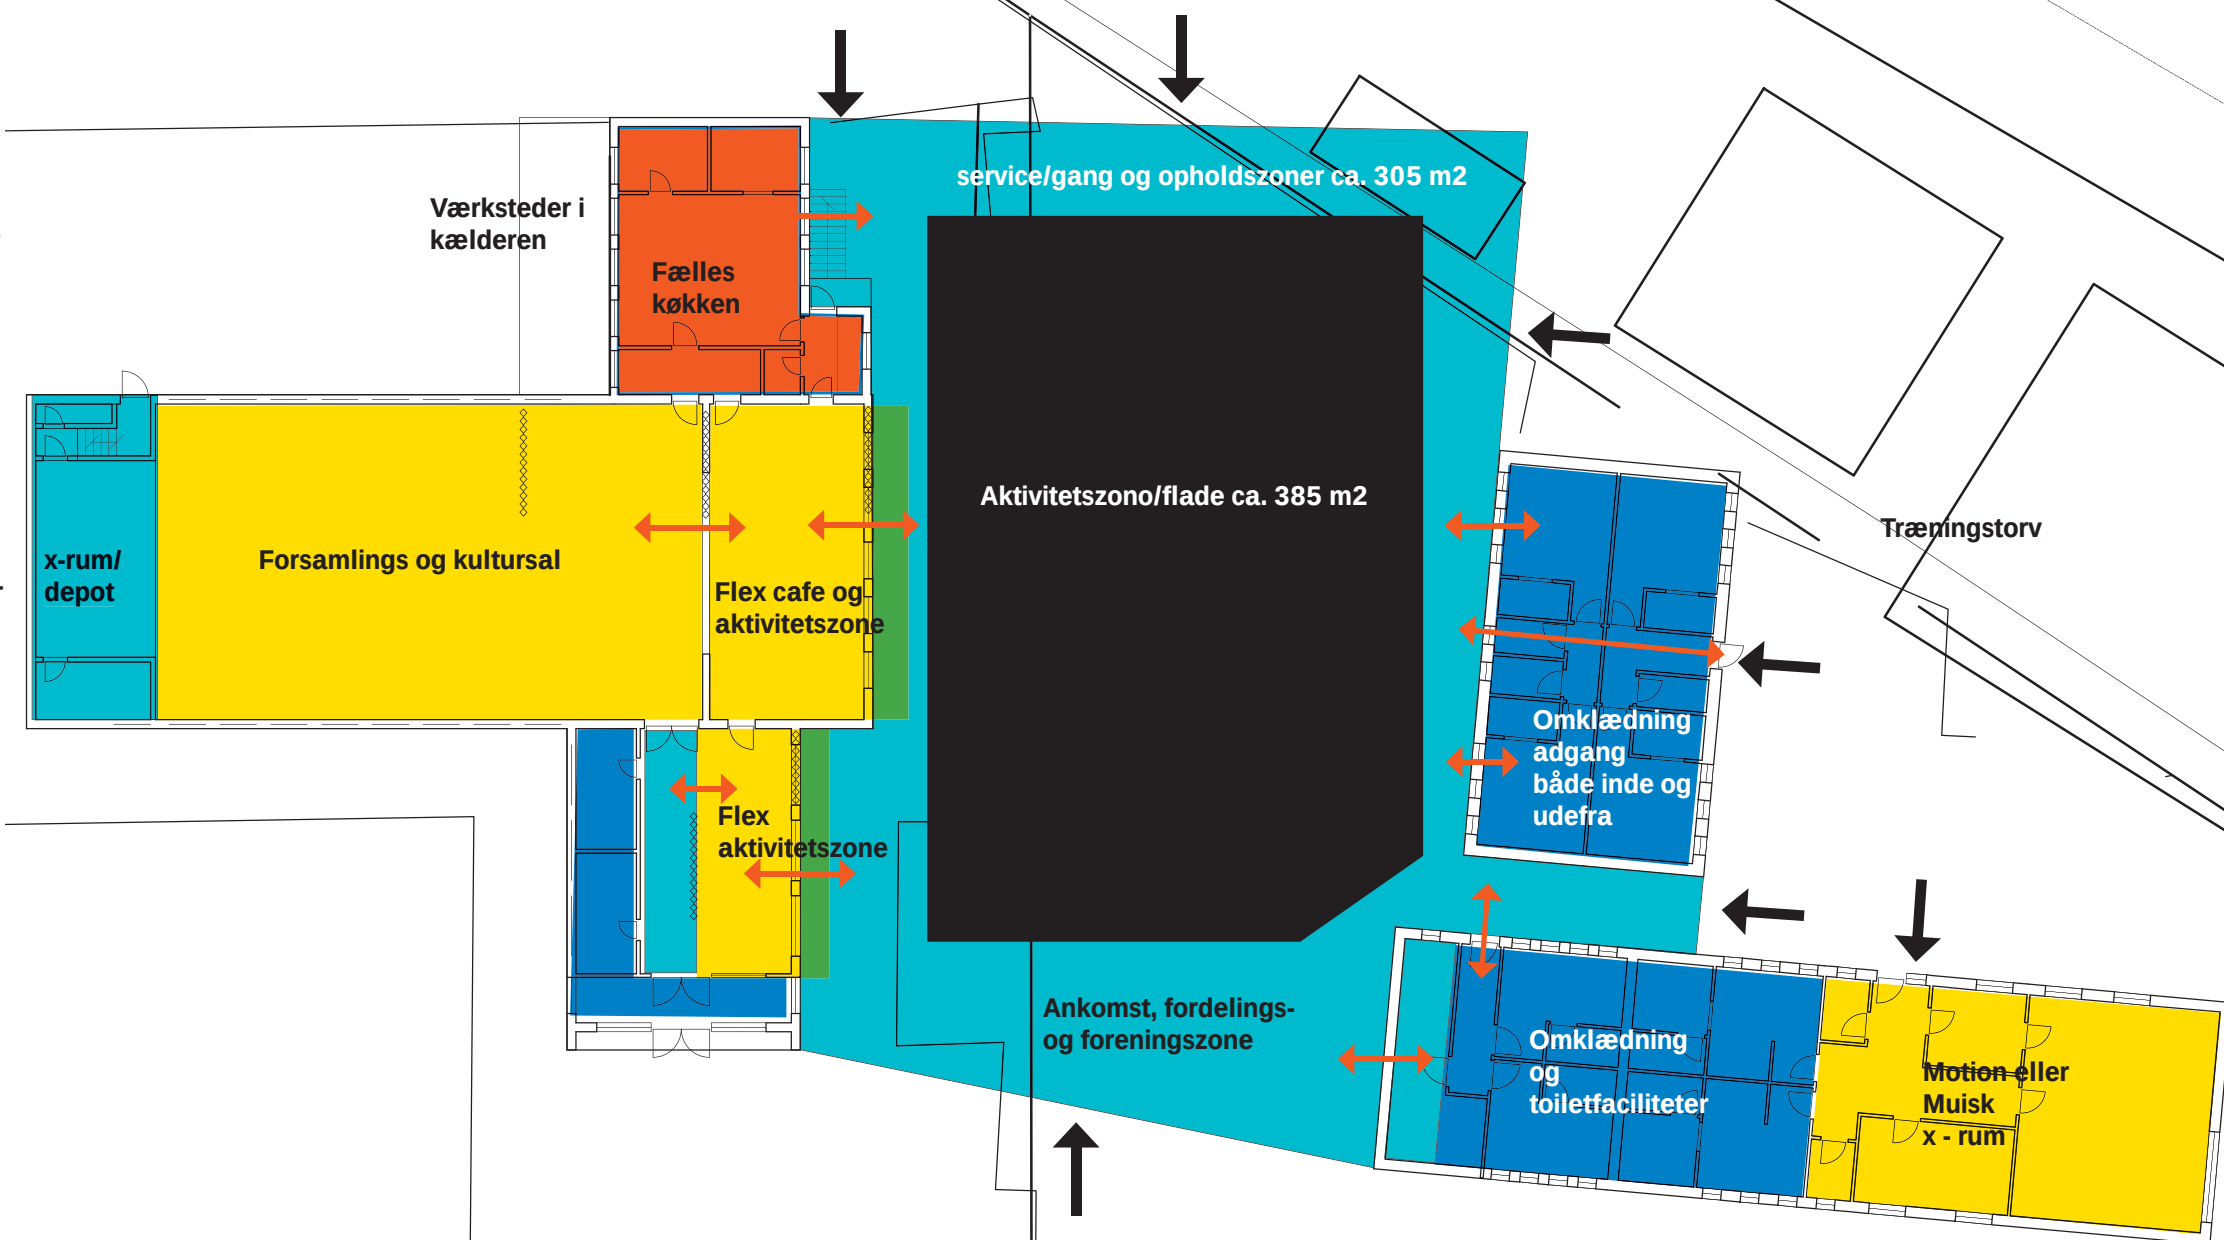

Zoneprogram


1:250

Total ca. 1000 m²

Aktivitetszone ca. 385 m²
Svarende til 3 badmintonbaner
og 1 volleybane.

Gang og sammenbygningsarealer. Service, opholdsarealer


Der skal tilføres ca. 100 m²
depotareal

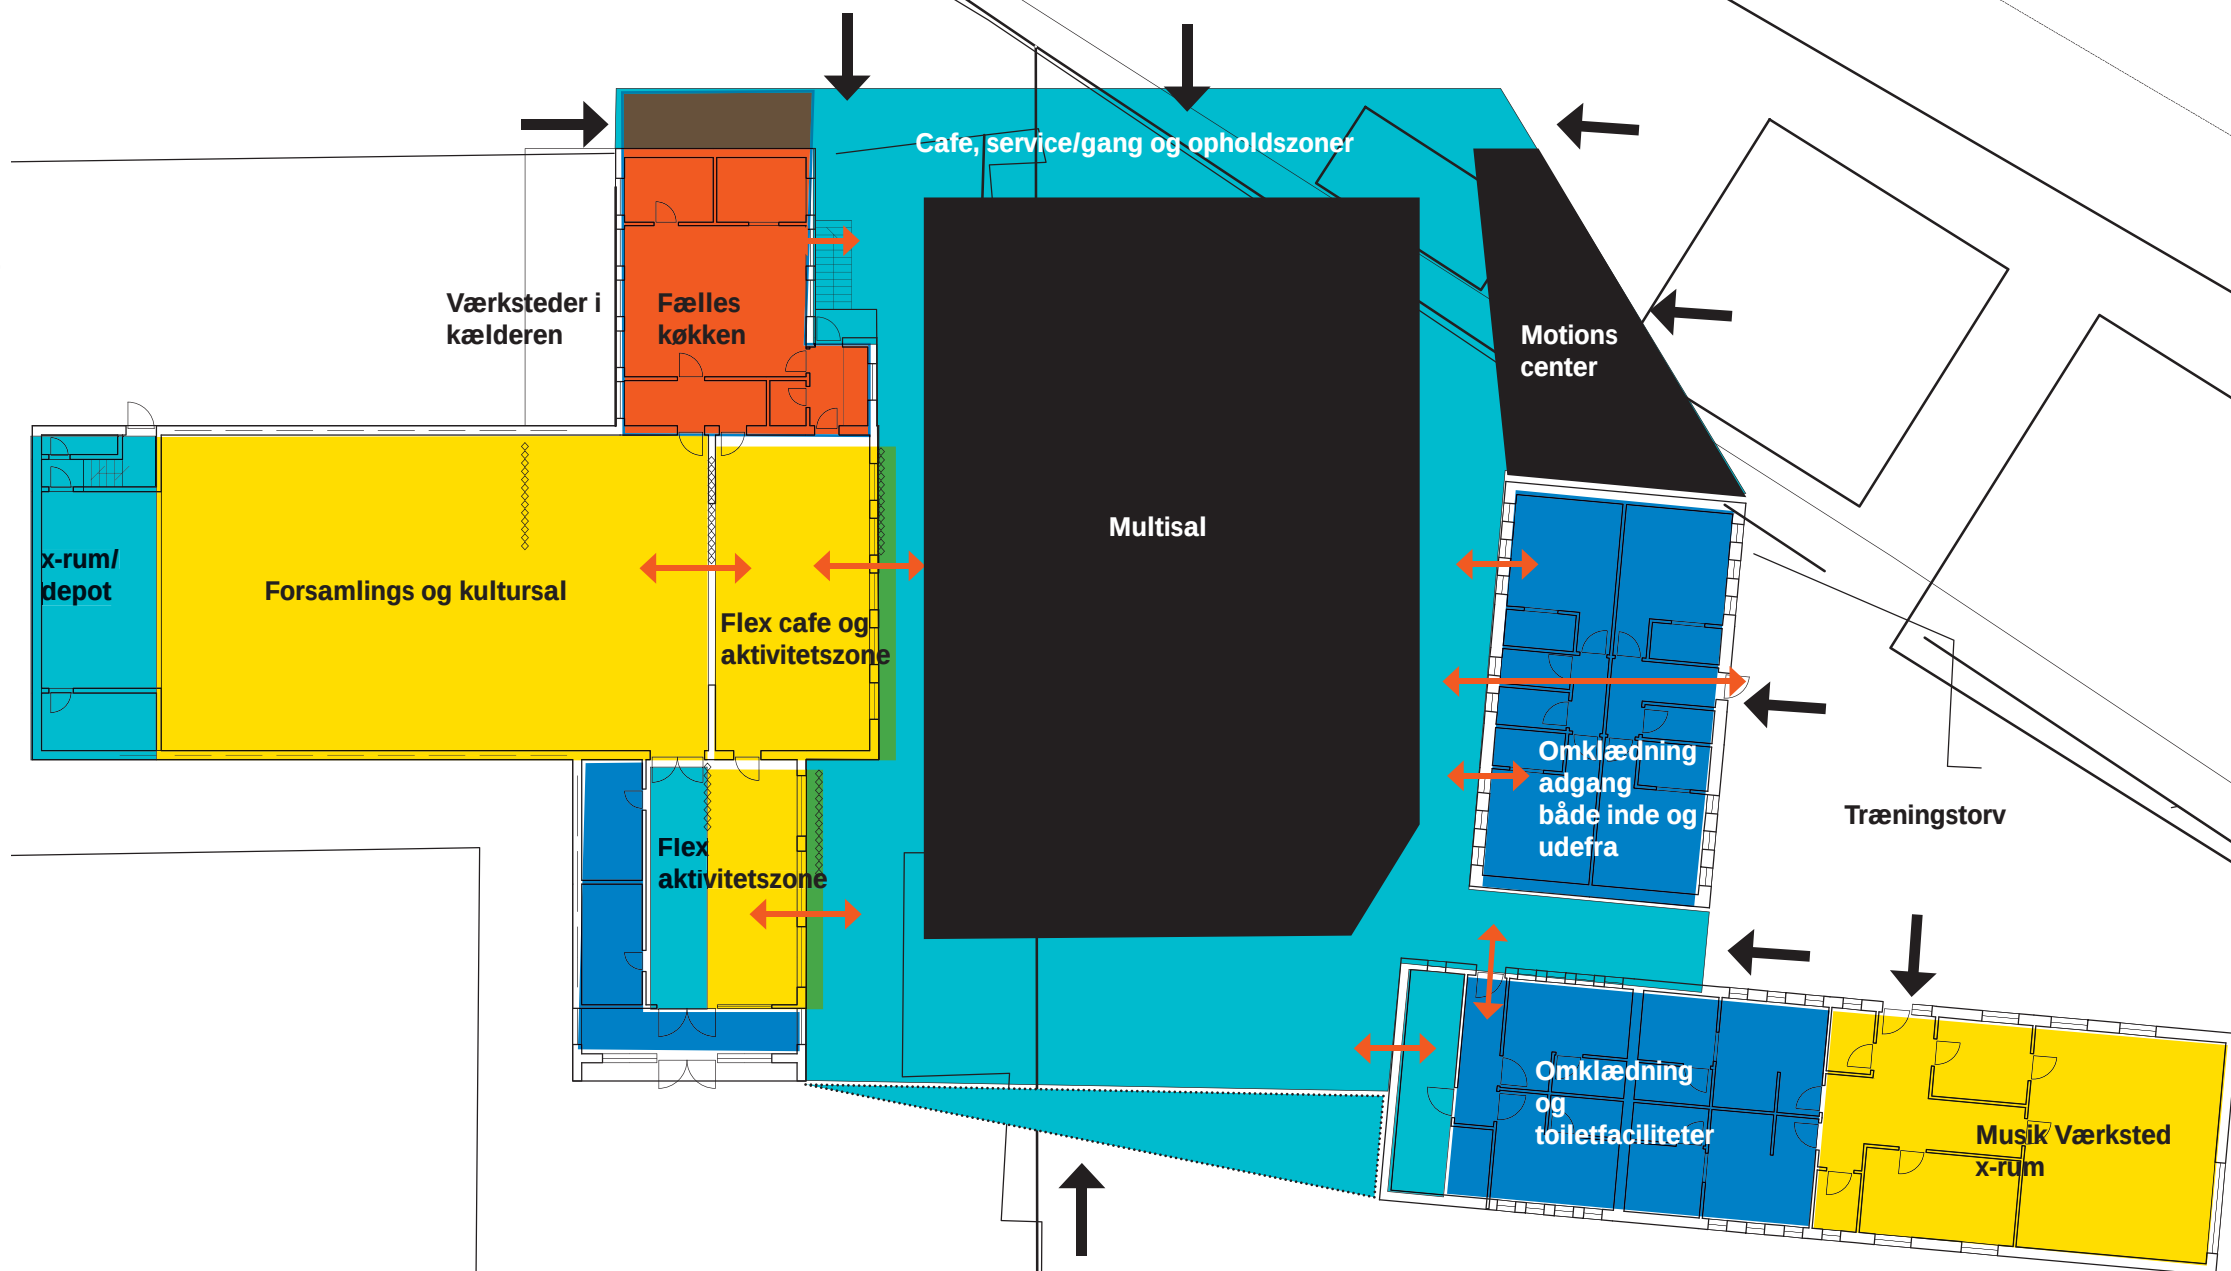

Princip forbindelserslinjer

1:250

Service- og aktivitetsplads

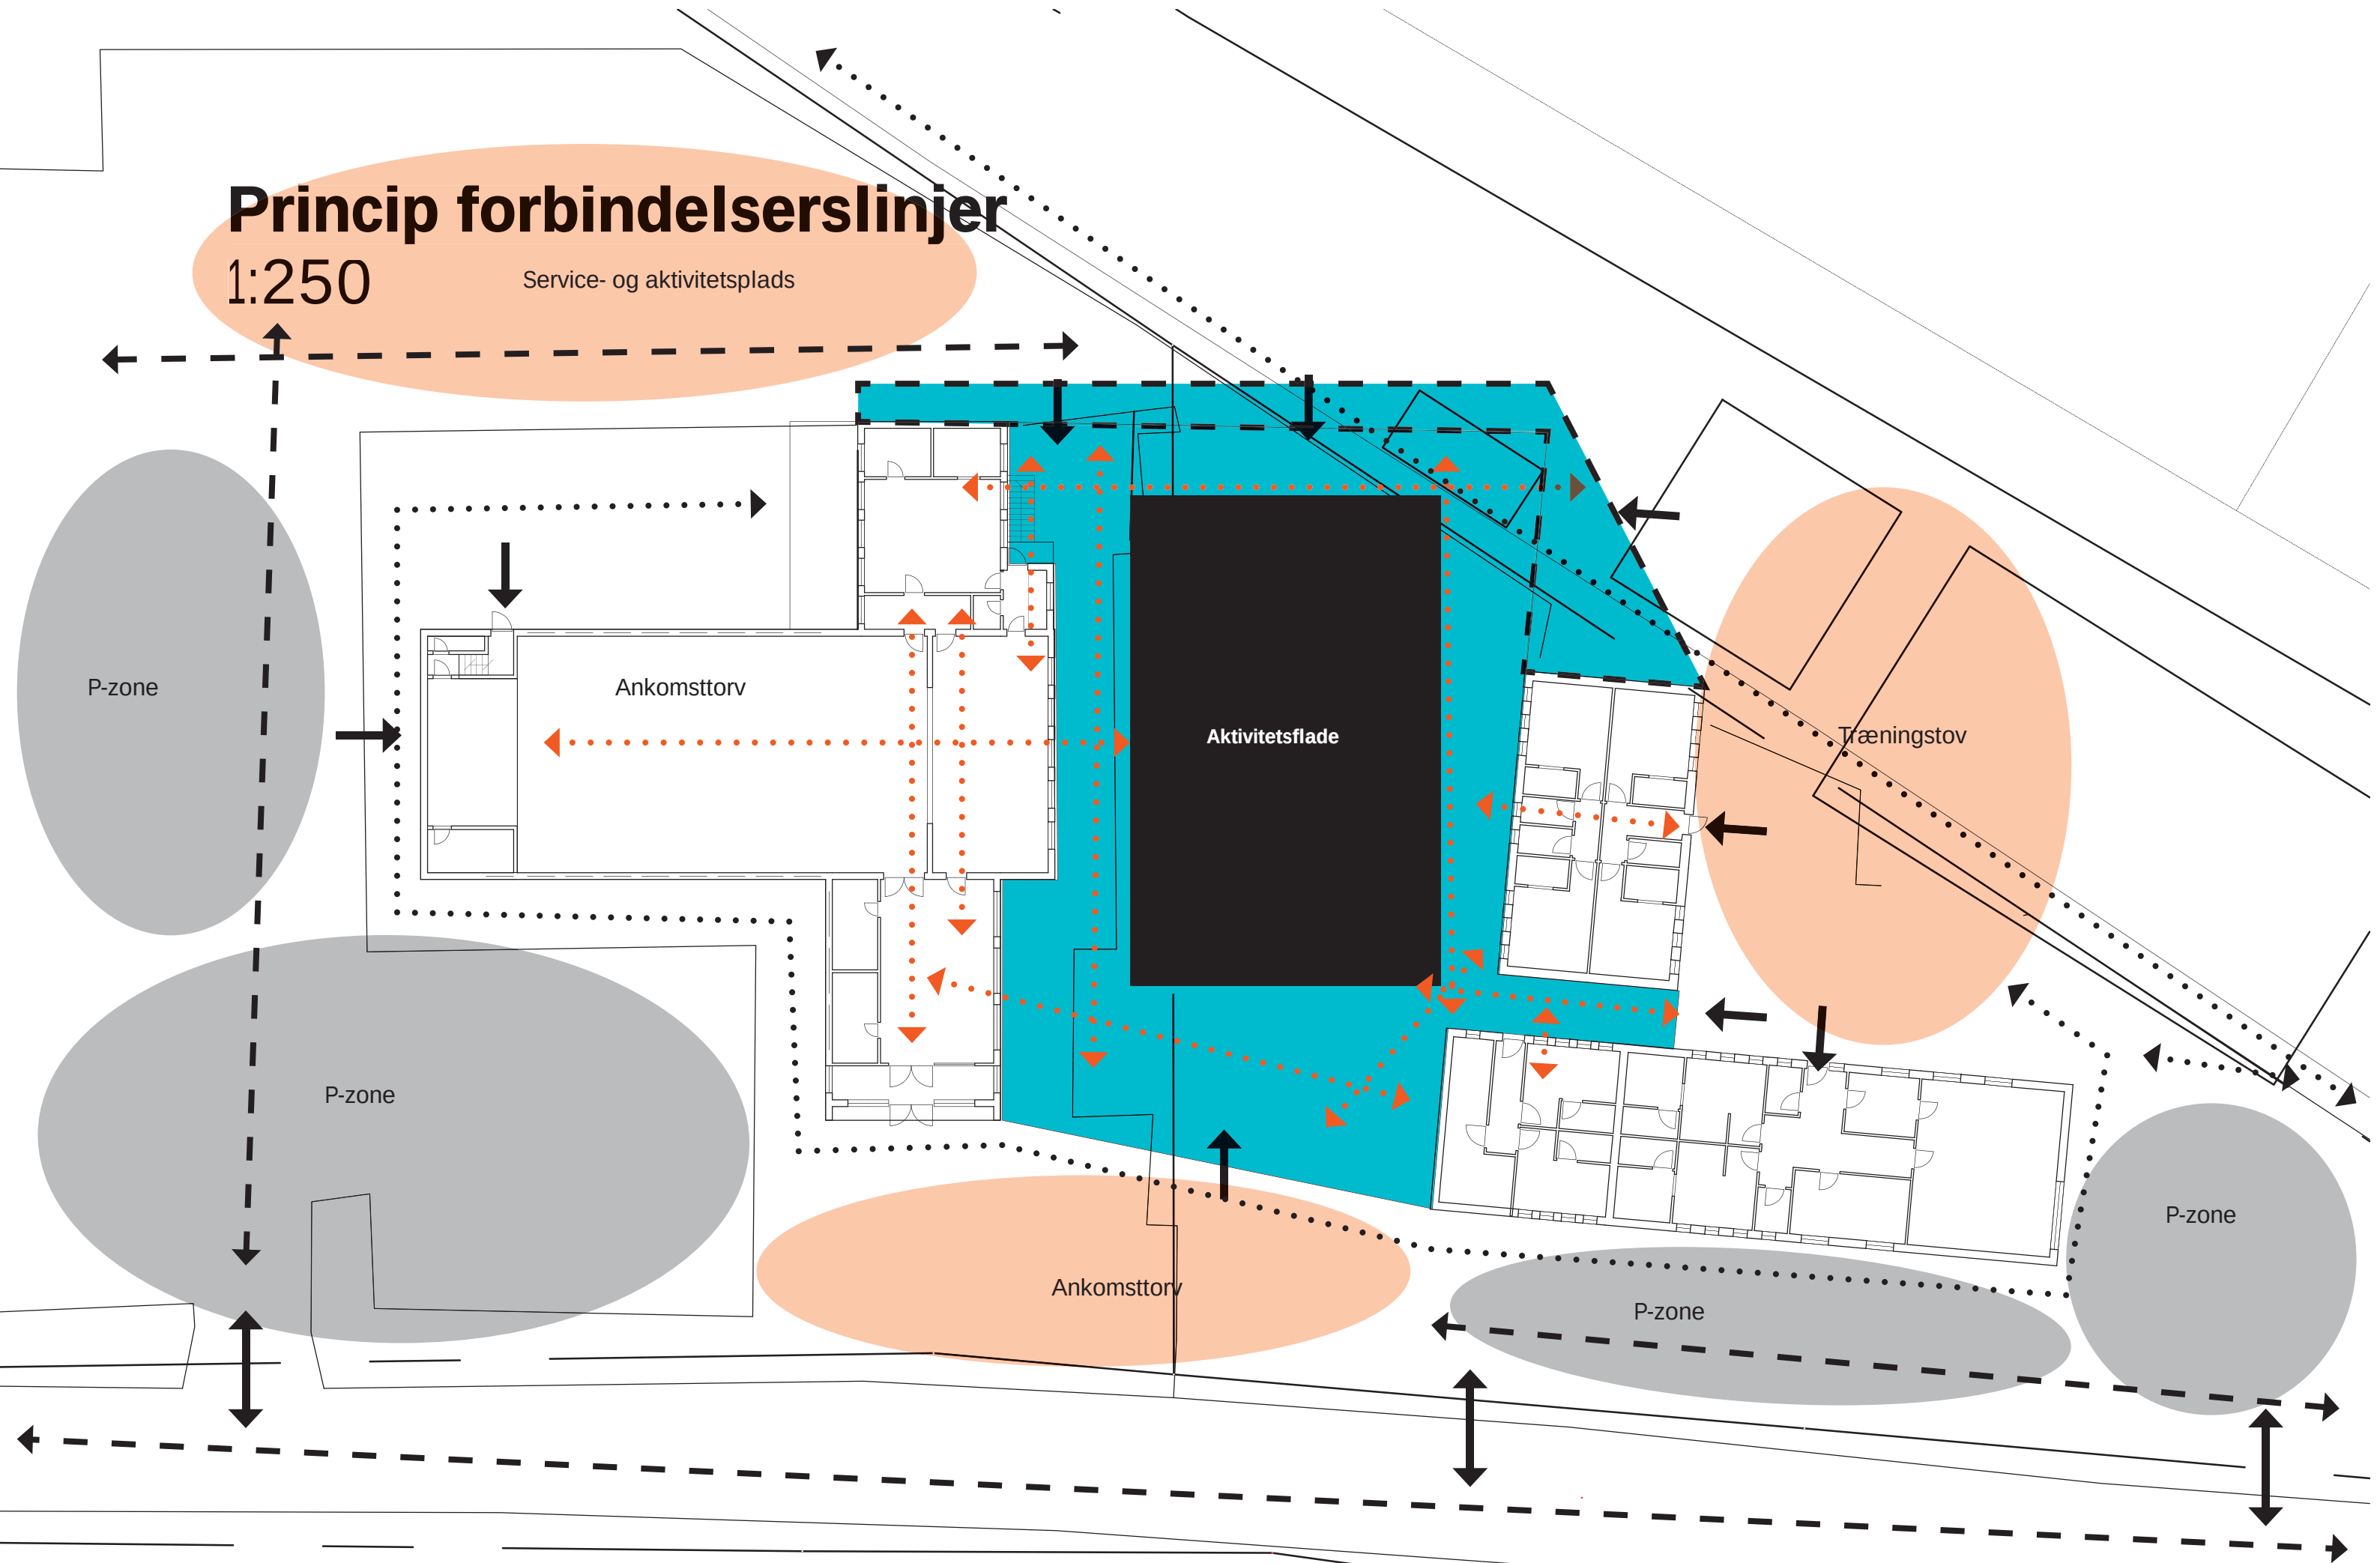

På vej mod et rum- og funktionsprogram

Model for fordeling af funktioner

Indledning

Sammenhæng mellem bygning og landskab - mellem inde og ude.

Bygningerne ses som et samlet anlæg, hvor der sker udveksling mellem funktionerne.

Sammenhæng mellem ankomst og ankomst-torv

Sammenhæng mellem ny bygning og de grønne områder

Ny bygning

- Multisal**
ca. 410 m2, svarende til 3 badmintonbaner og 1 volleybane.
- Depot**
ca. 10-15%, ca. 90 - 120 m2
- Møde, opholds og oplysningshus for forskellige generationer**
Børne og legezone
Ungemiljø
IT- zone
- Caféområde**
- Kreative vækststeder**
- Musiksværksted**
- Fitness**
ca. 100 m2

Landskab

- Nærmiljøet omkring bygningerne, sammenhæng i planområde med p- pladser og opholds- og aktivitetszoner.
- Området skal tilføres rum med mulighed for følgende funktioner:
- parkour, skater, rulleskøjter
udendørs fitness
klatring
- gårdhavemiljø
skolegården
- P-pladser
cykel pitstop
- petanque, kuglekeglespil, krolf
hundetræning
- tennis
bueskydning,
- kreative værksteder

