

KULTURLANTERNEN I LEMMING bygningshæfte



DGI

Juni 2018

DGI Facilitetsudvikling

Indledning

DGI's arbejde med Idrættens fysiske rammer understøttes af den faglige enhed DGI Facilitetsudvikling, som arbejder med sammenhængen mellem idræt, kropskultur, arkitektur, fysisk planlægning, byudvikling, organisation og drift af idrættens forskellige arenaer i både en lokal og national kontekst.

DGI Facilitetsudvikling

DGI Facilitetsudvikling er en tværfaglig projekt- og udviklingsenhed, som fysisk har en tegnestue placeret på Naturcenter Karpenhøj. DGI Facilitetsudvikling arbejder tværfagligt og målrettet i opgaveløsningen sammen med opgavebestiller for at styrke idrættens fysiske rum og rammer.

Kerneopgaver



DGI Facilitetsudvikling samarbejder med relevante aktører for at udvikle tidssvarende faciliteter, rum og rammer til idræt, friluftsliv og kultur med udgangspunkt i DGI's strategi og værdigrundlag.

Arbejdsområder

Udvikling og analyse af drift, organisering og aktiviteter i idrætsfaciliteter.

Udvikling og planlægning af fysiske rum, rammer og områder for idræt, bevægelse og fællesskab.

“
Mennesker
skaber kultur,
faciliteter
skaber rum.”

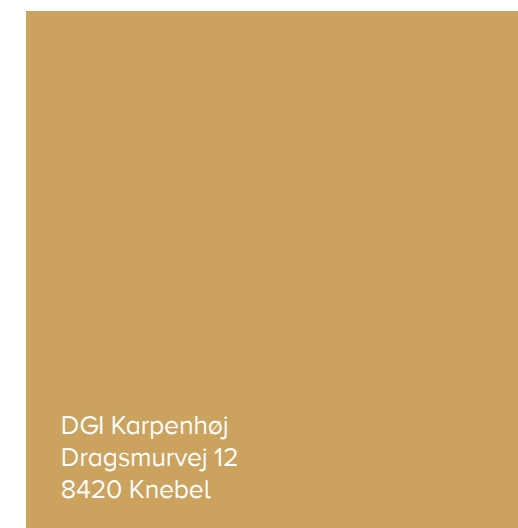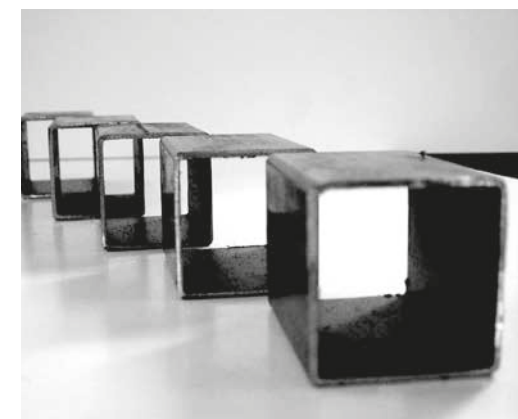

DGI Facilitetsudvikling

DGI Facilitetsudvikling

DGI Karpenhøj
Dragsmurvej 12
8420 Knebel



Christine Vistoft
Arkitekt MAA
Tlf: 24 65 62 64
Christine.Vistoft@dgi.dk



Simon Rømer Roslyng
Udviklingskonsulent
Tlf: 24 97 14 85
simon.roslyng@dgi.dk



Bo Fisker
Afdelingsleder og planchef
Tlf: 29 21 62 57
bo.fisker@dgi.dk



Charlotte Hvid
Udviklingskonsulent
Tlf: 20 12 39 77
charlotte.hvid@dgi.dk



Sophie Mønster Nykjær
Arkitekt MAA
Tlf: 40 79 17 83
Sophie.Nykjaer@dgi.dk



Jacob Sander
Udviklingskonsulent
Tlf: 40 40 09 55
js@vejenic.dk

Projekttilknyttet



Rasmus Ebdrup Beck
Arkitekt MAA. Archiwoo
reb@archiwoo.dk
Projektansat



Søren S. Bendixen
Teknisk rådgiver, skydebaner
Tlf: 76 65 67 11
sb@skydebaneforeningen.dk



Finn Refslund
Arkitekt MAA
anemonefinn@gmail.com
Freelance




Erik Muff Reinert
Art Director
reinert.erik@gmail.com
Freelance

Praktikanter



Praktikanter og studerende

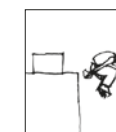


“

Vi hjælper - for at andre kan nå deres mål.
Vi udfordrer - for at skabe forandring.
Vi fokuserer - for at opnå resultater og løsninger.
Vi involverer - for at skabe samarbejde og ejerskab.

Situationsplan 1 : 400




Hovedgrebets fire overordnede tiltag

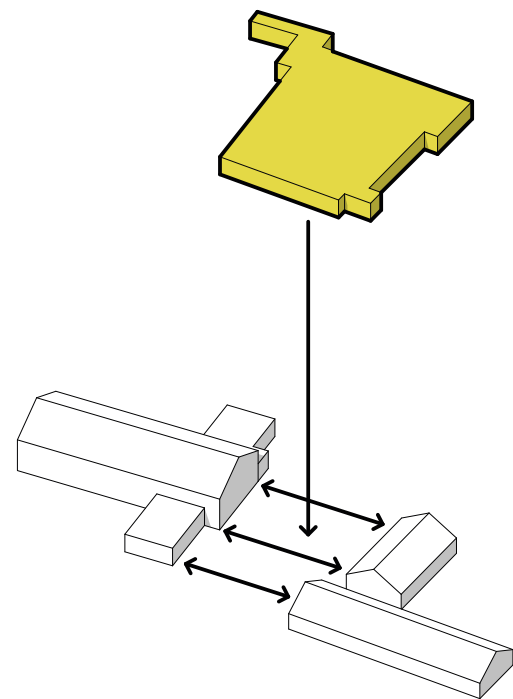


1.

Vi ønsker at skabe en fælles sammenbindende kultur- og aktivitetsflade imellem de nuværende bygninger

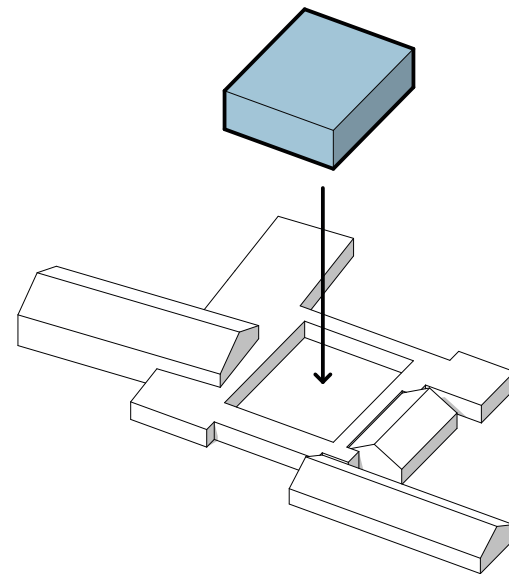


2.

Vi vil etablere et moderne fleksibelt halrum i passende dimensioner for boldspil og kulturalrangementer

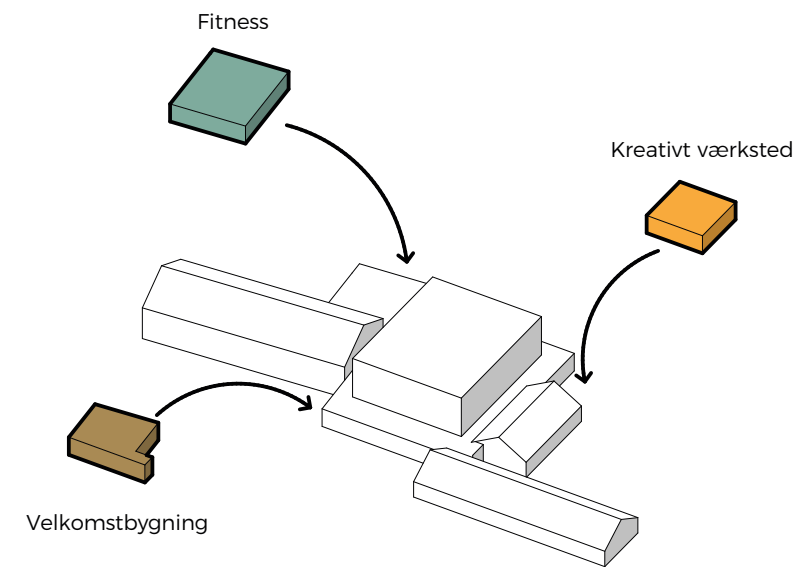


3.

Vi vil tilføje nye mindre bygninger med ny funktionalitet og samtidig omdanne og optimere de eksisterende

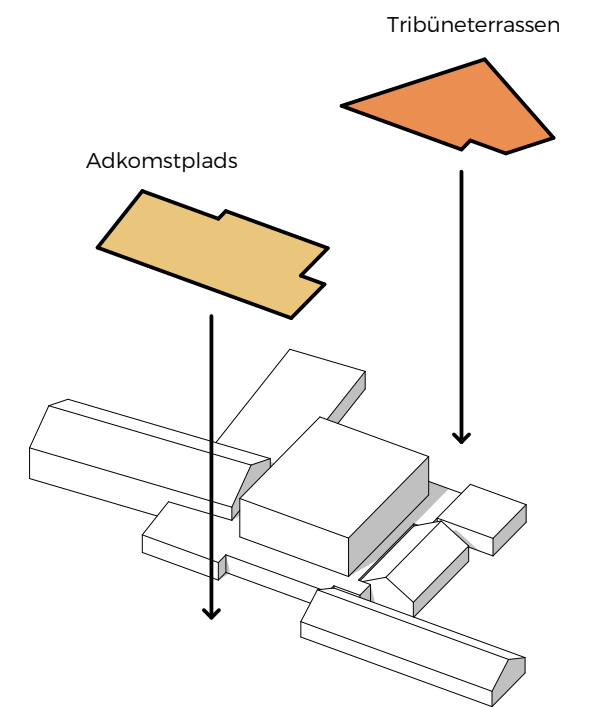

4.


Vi vil skabe en tydelig og markant adkomst mod vejen og en ny aktivitetsflade med tribunefunktion mod baneanlægget

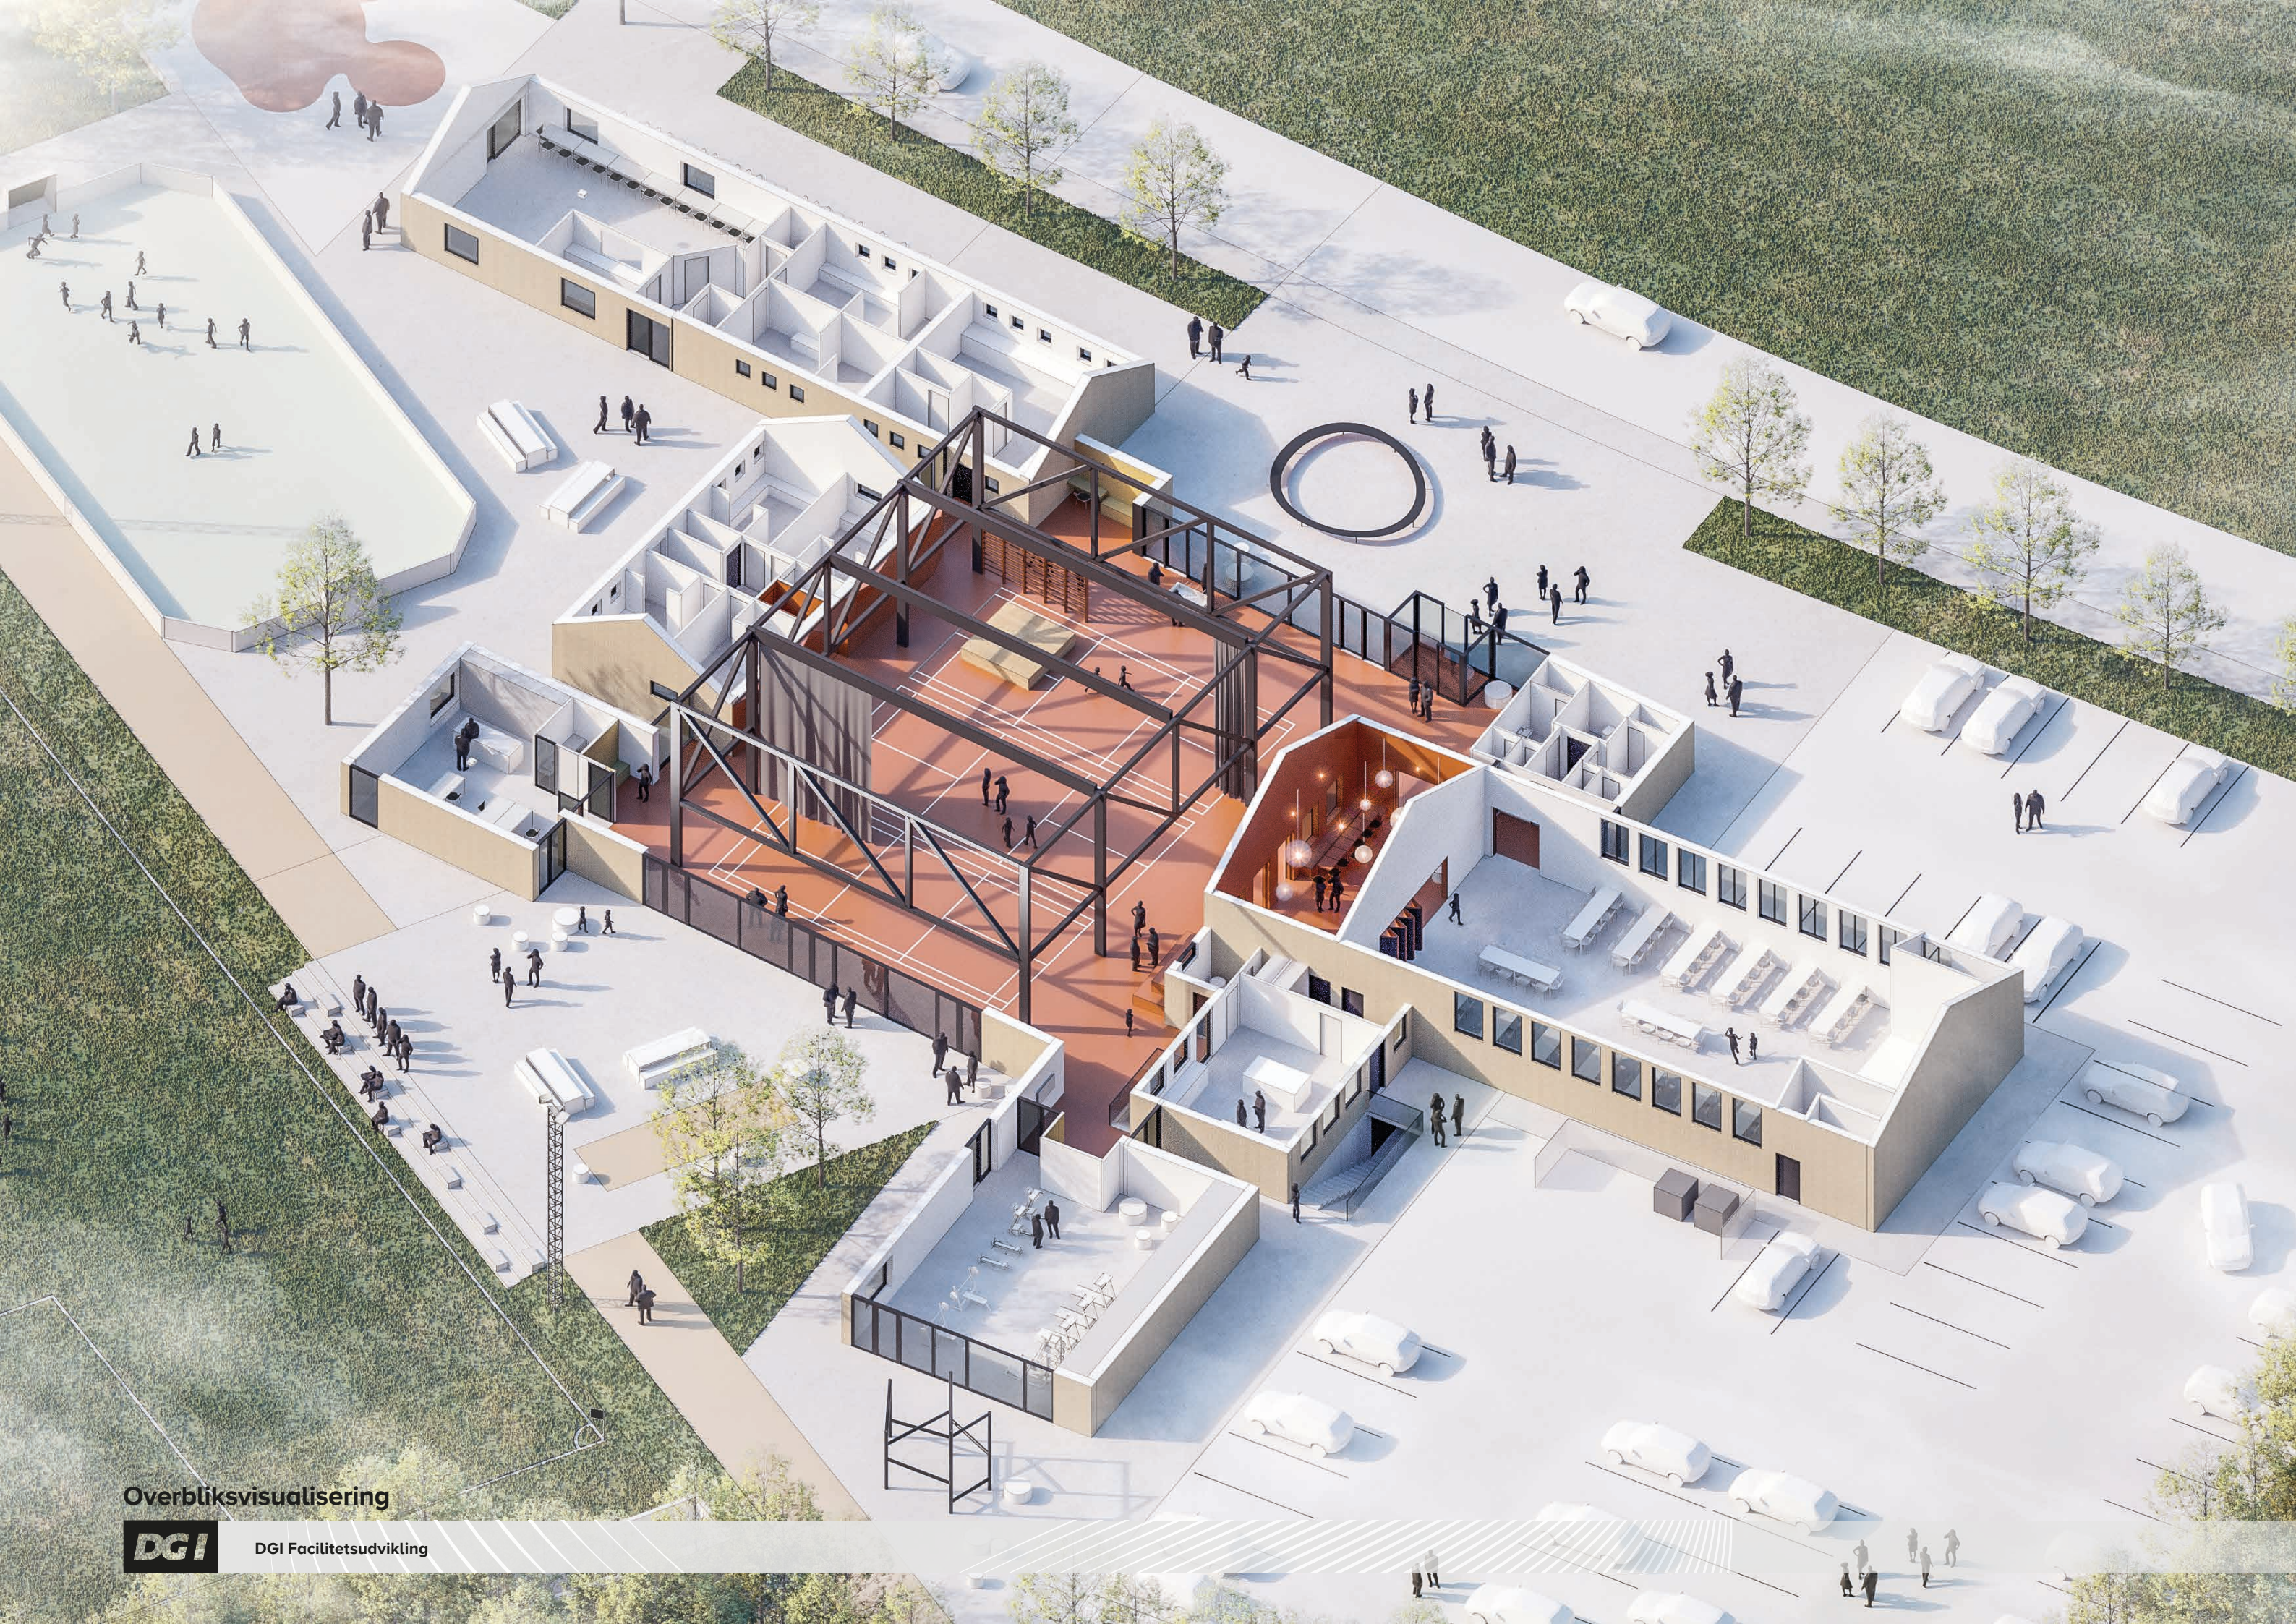

Overbliksvisualisering



DGI Facilitetsudvikling

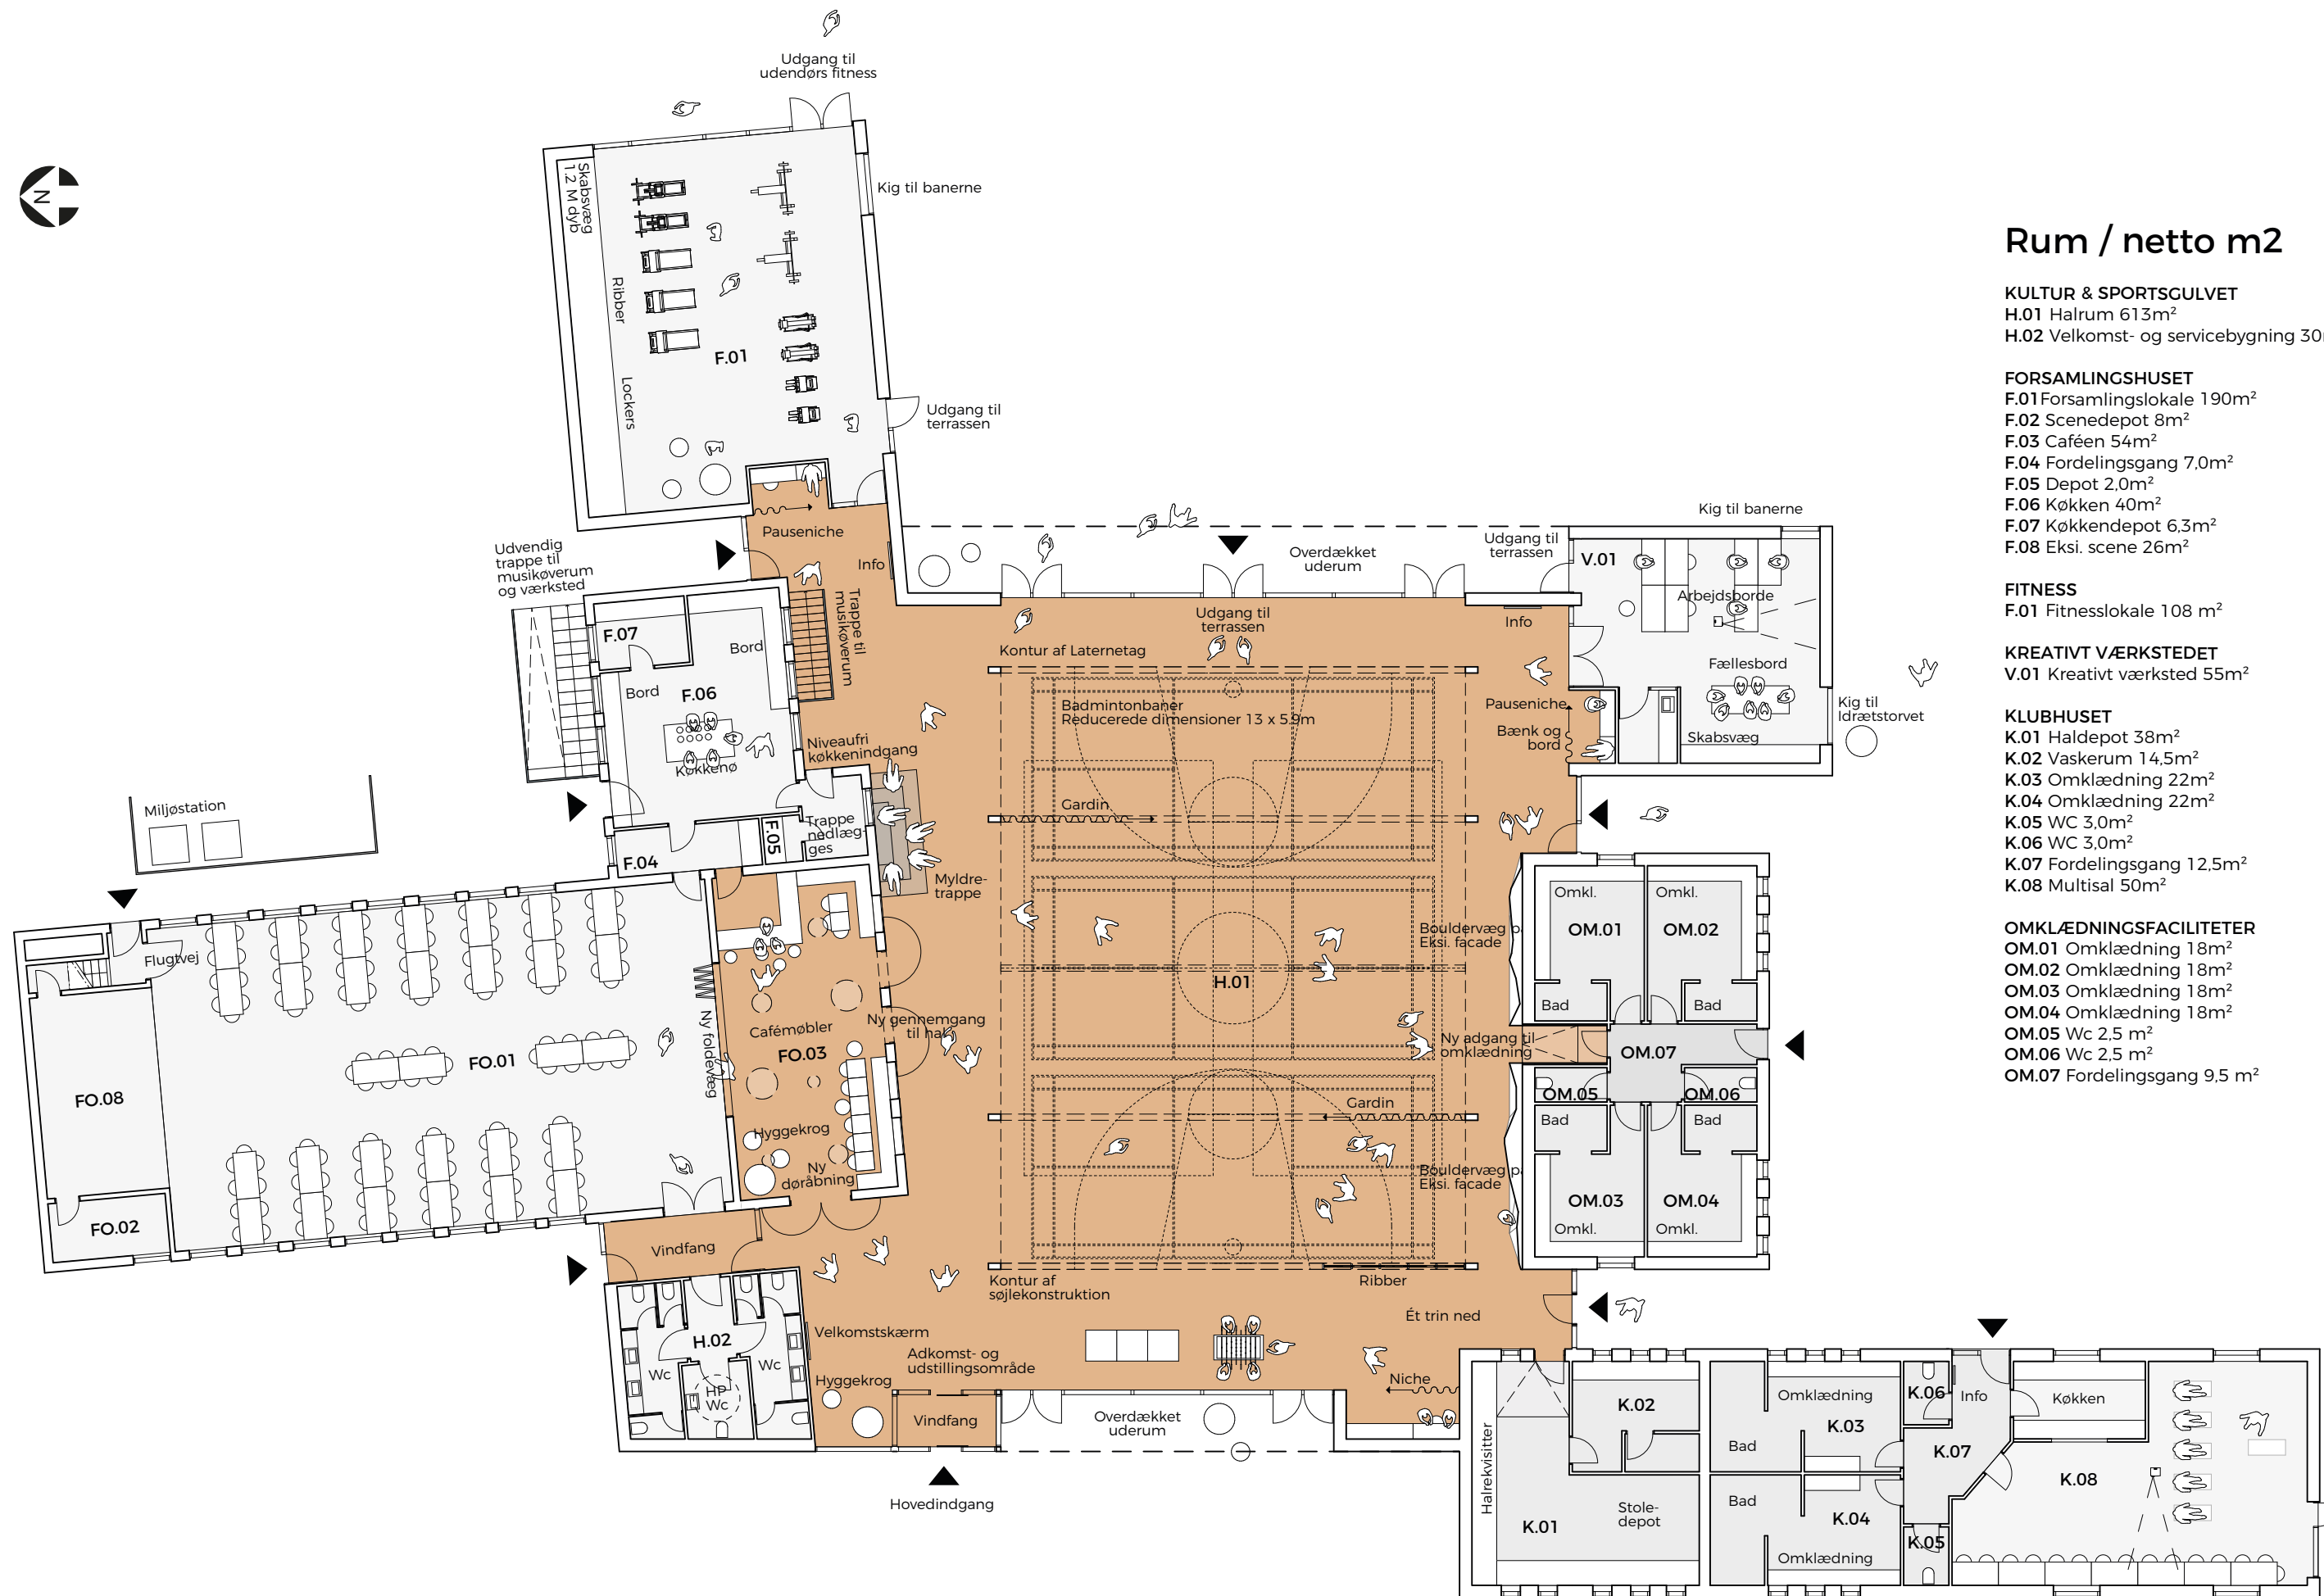

Rum / netto m2

KULTUR & SPORTSULVET
H.01 Halrum 613m²
H.02 Velkomst- og servicebygning 30m²

FORSAMLINGSHUSET
F.01 Forsamlingslokale 190m²
F.02 Scenedepot 8m²
F.03 Caféen 54m²
F.04 Fordelingsgang 7,0m²
F.05 Depot 2,0m²
F.06 Køkken 40m²
F.07 Køkkendepot 6,3m²
F.08 Eksi. scene 26m²

FITNESS
F.01 Fitnesslokale 108 m²

KREATIVT VÆRKSTEDET
V.01 Kreativt værksted 55m²

KLUBHUSET
K.01 Haldepot 38m²
K.02 Vaskerum 14,5m²
K.03 Omklædning 22m²
K.04 Omklædning 22m²
K.05 WC 3,0m²
K.06 WC 3,0m²
K.07 Fordelingsgang 12,5m²
K.08 Multisal 50m²

OMKLÆDNINGSFACILITETER
OM.01 Omklædning 18m²
OM.02 Omklædning 18m²
OM.03 Omklædning 18m²
OM.04 Omklædning 18m²
OM.05 Wc 2,5 m²
OM.06 Wc 2,5 m²
OM.07 Fordelingsgang 9,5 m²



Interiørvisualisering / kultur- og aktivitetsgulvet




DGI Facilitetsudvikling




Rum / netto m2

MUSIKØVERUM
MU.01 Musikøverum 50m²



VÆRKSTED
VÆ.01 Cykel- og knallertværksted 45m²



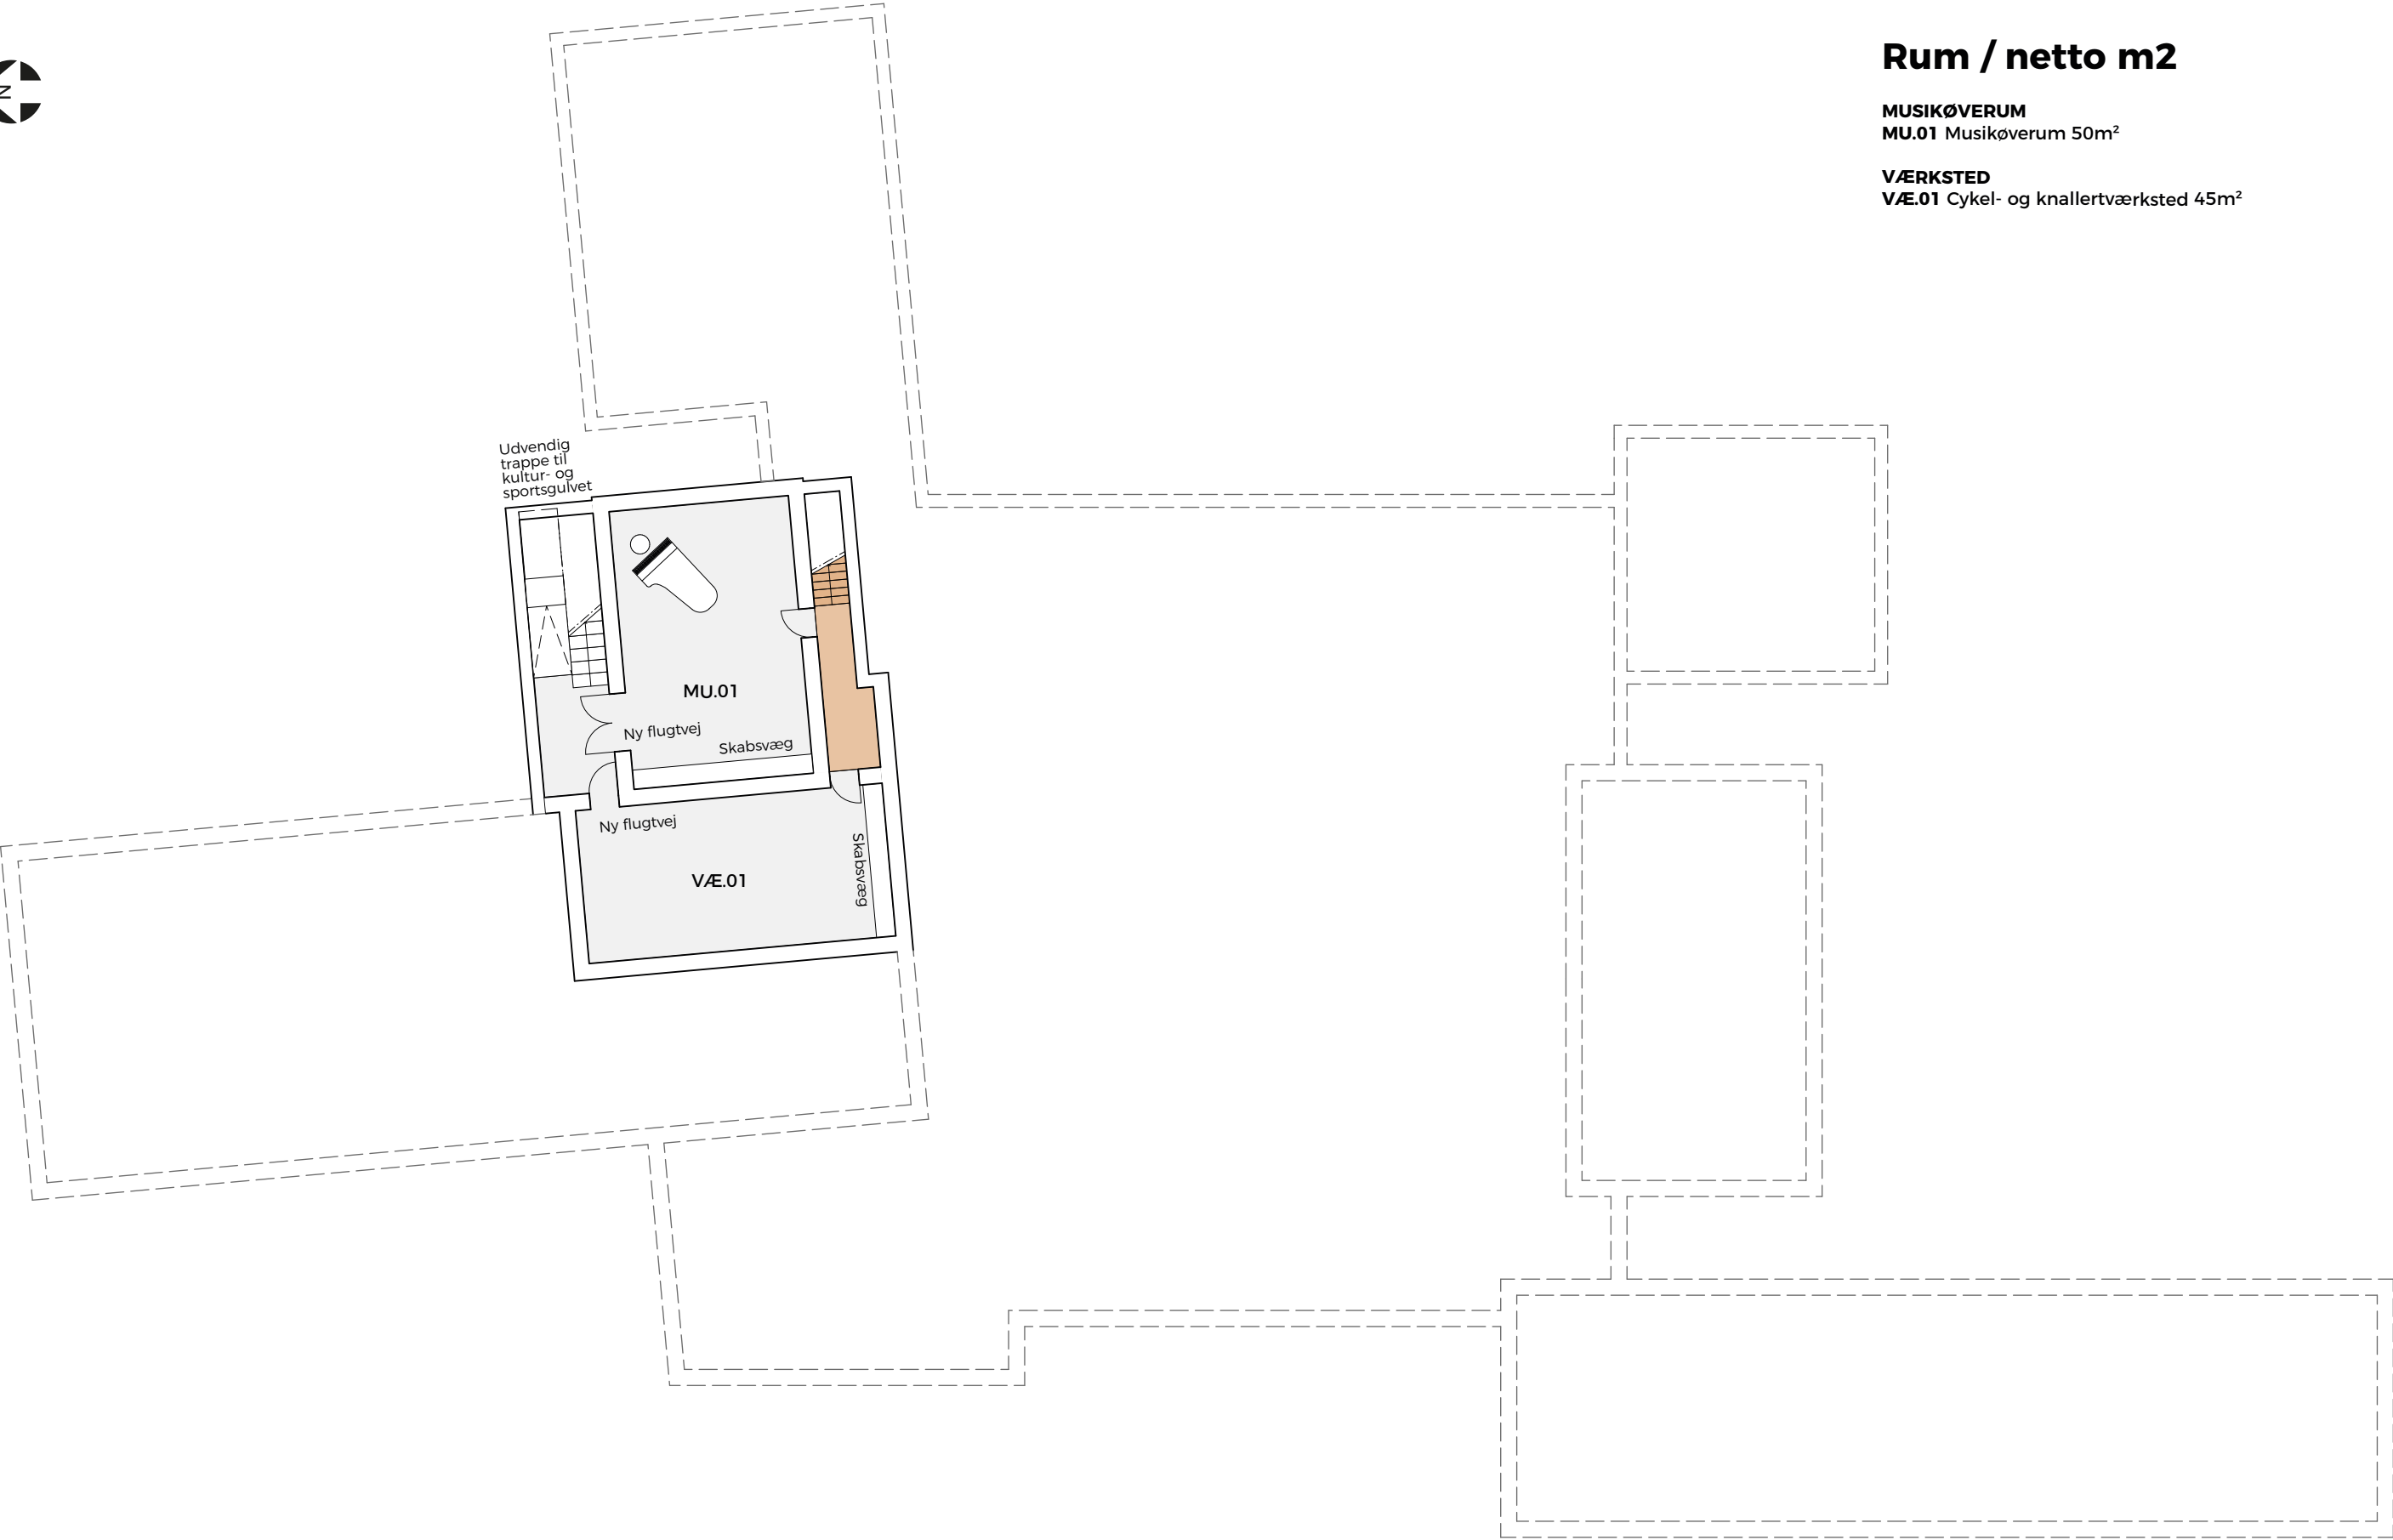


Kælderplan 1 : 200


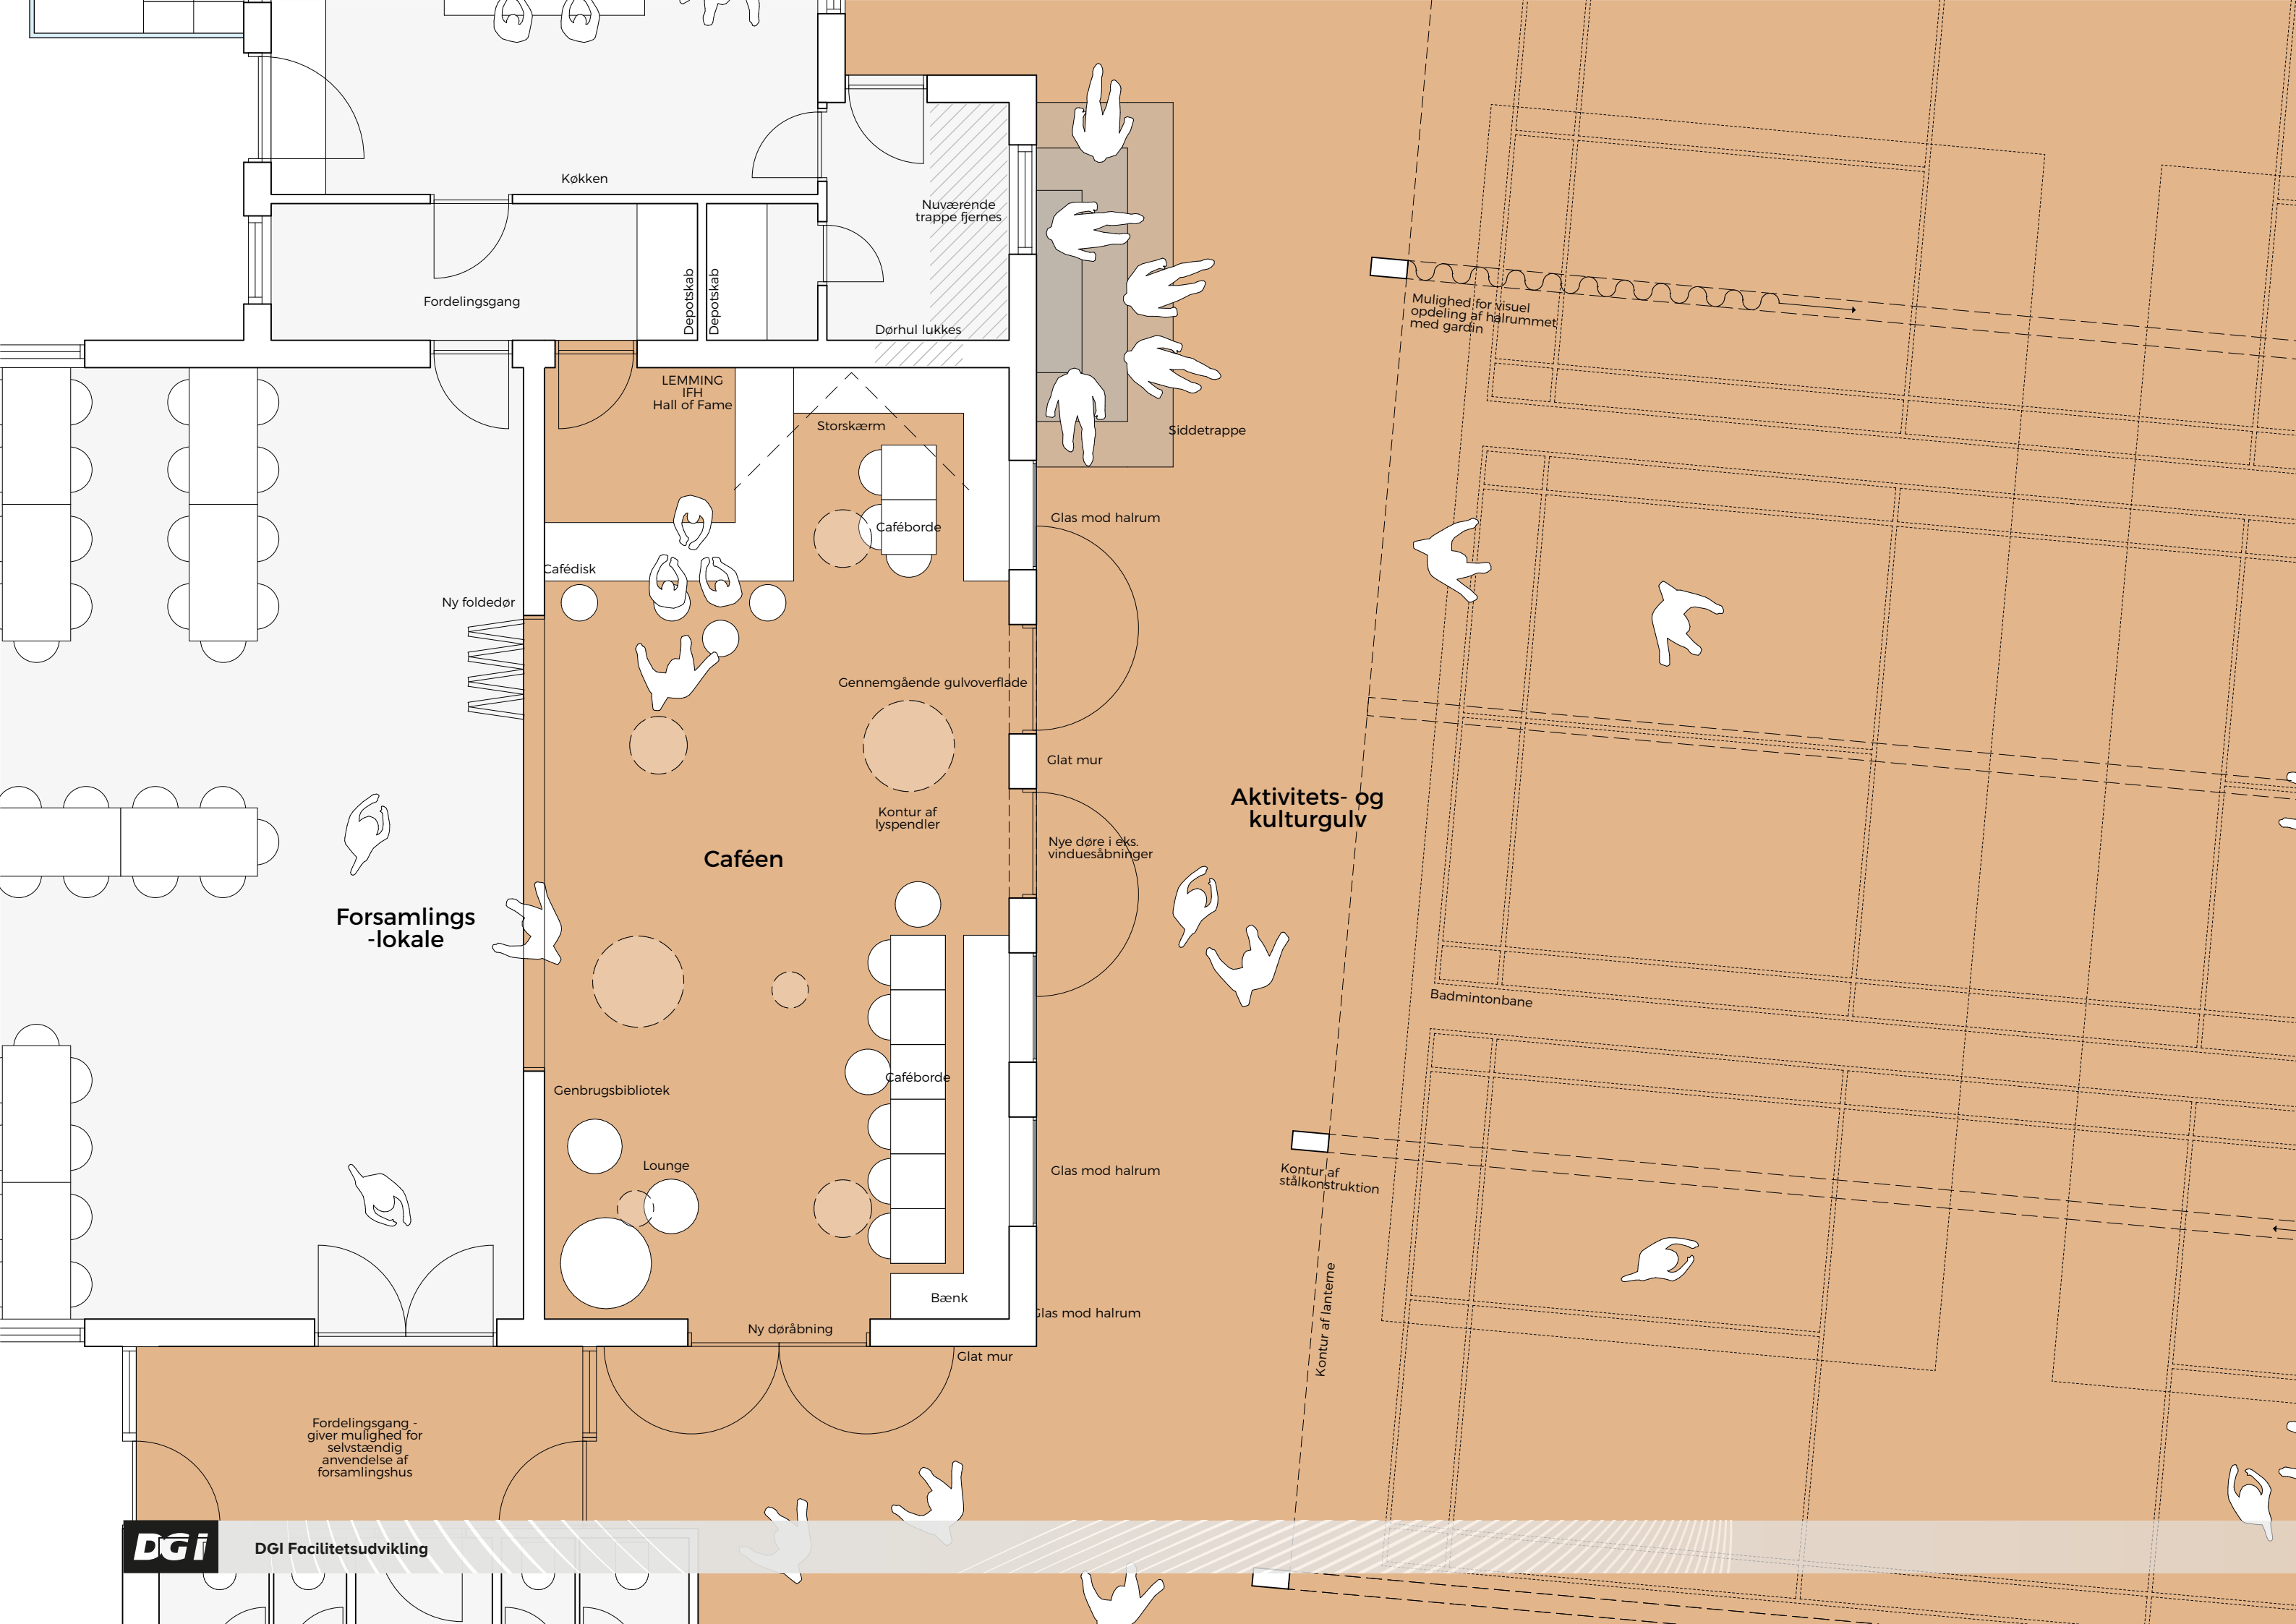



Forsamlingshus - Café - aktivitetshal

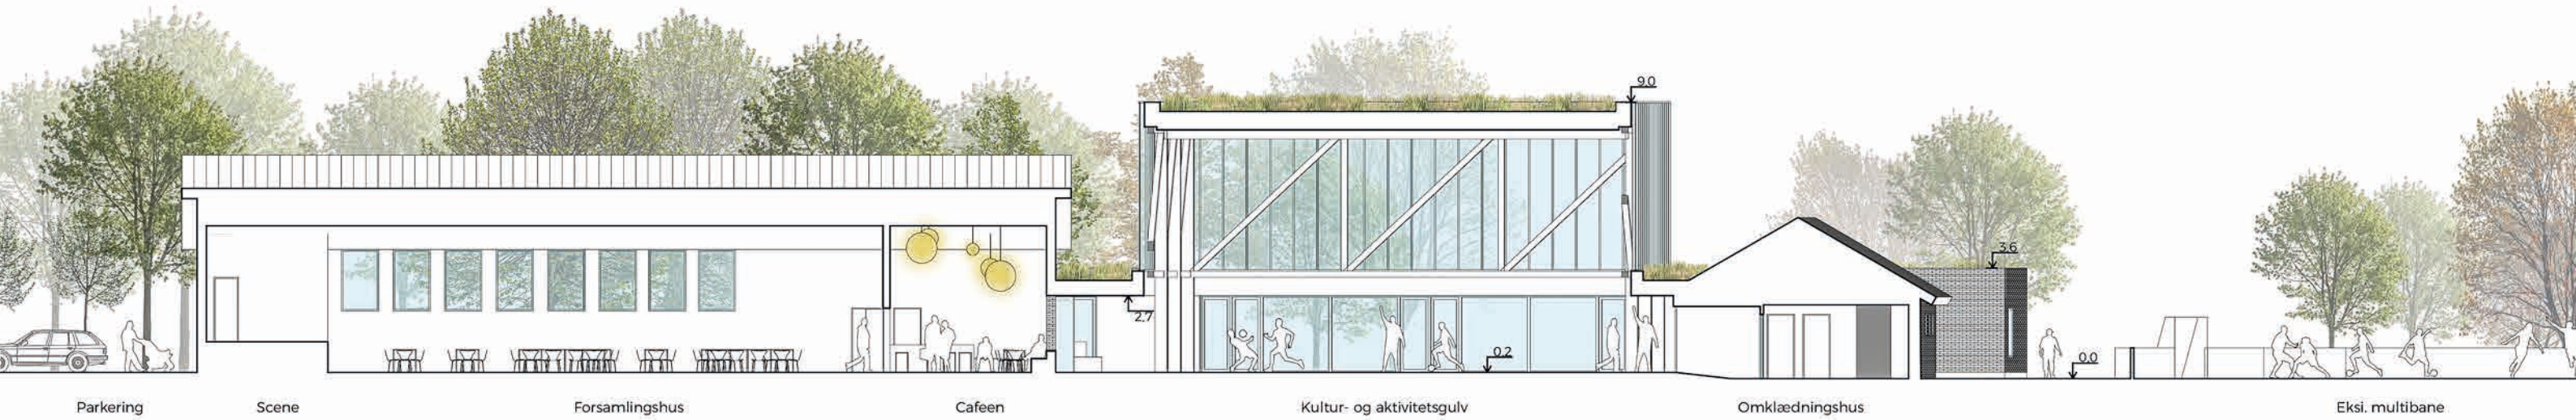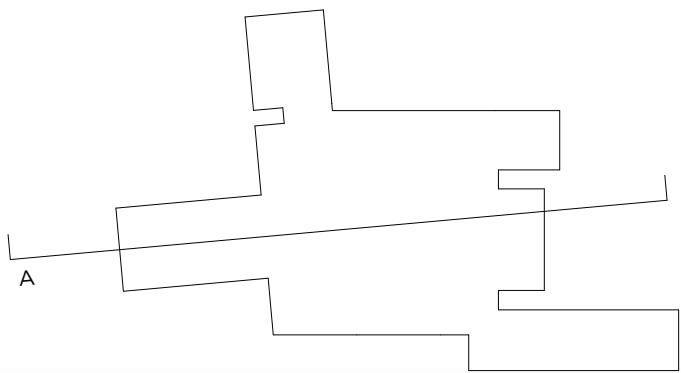

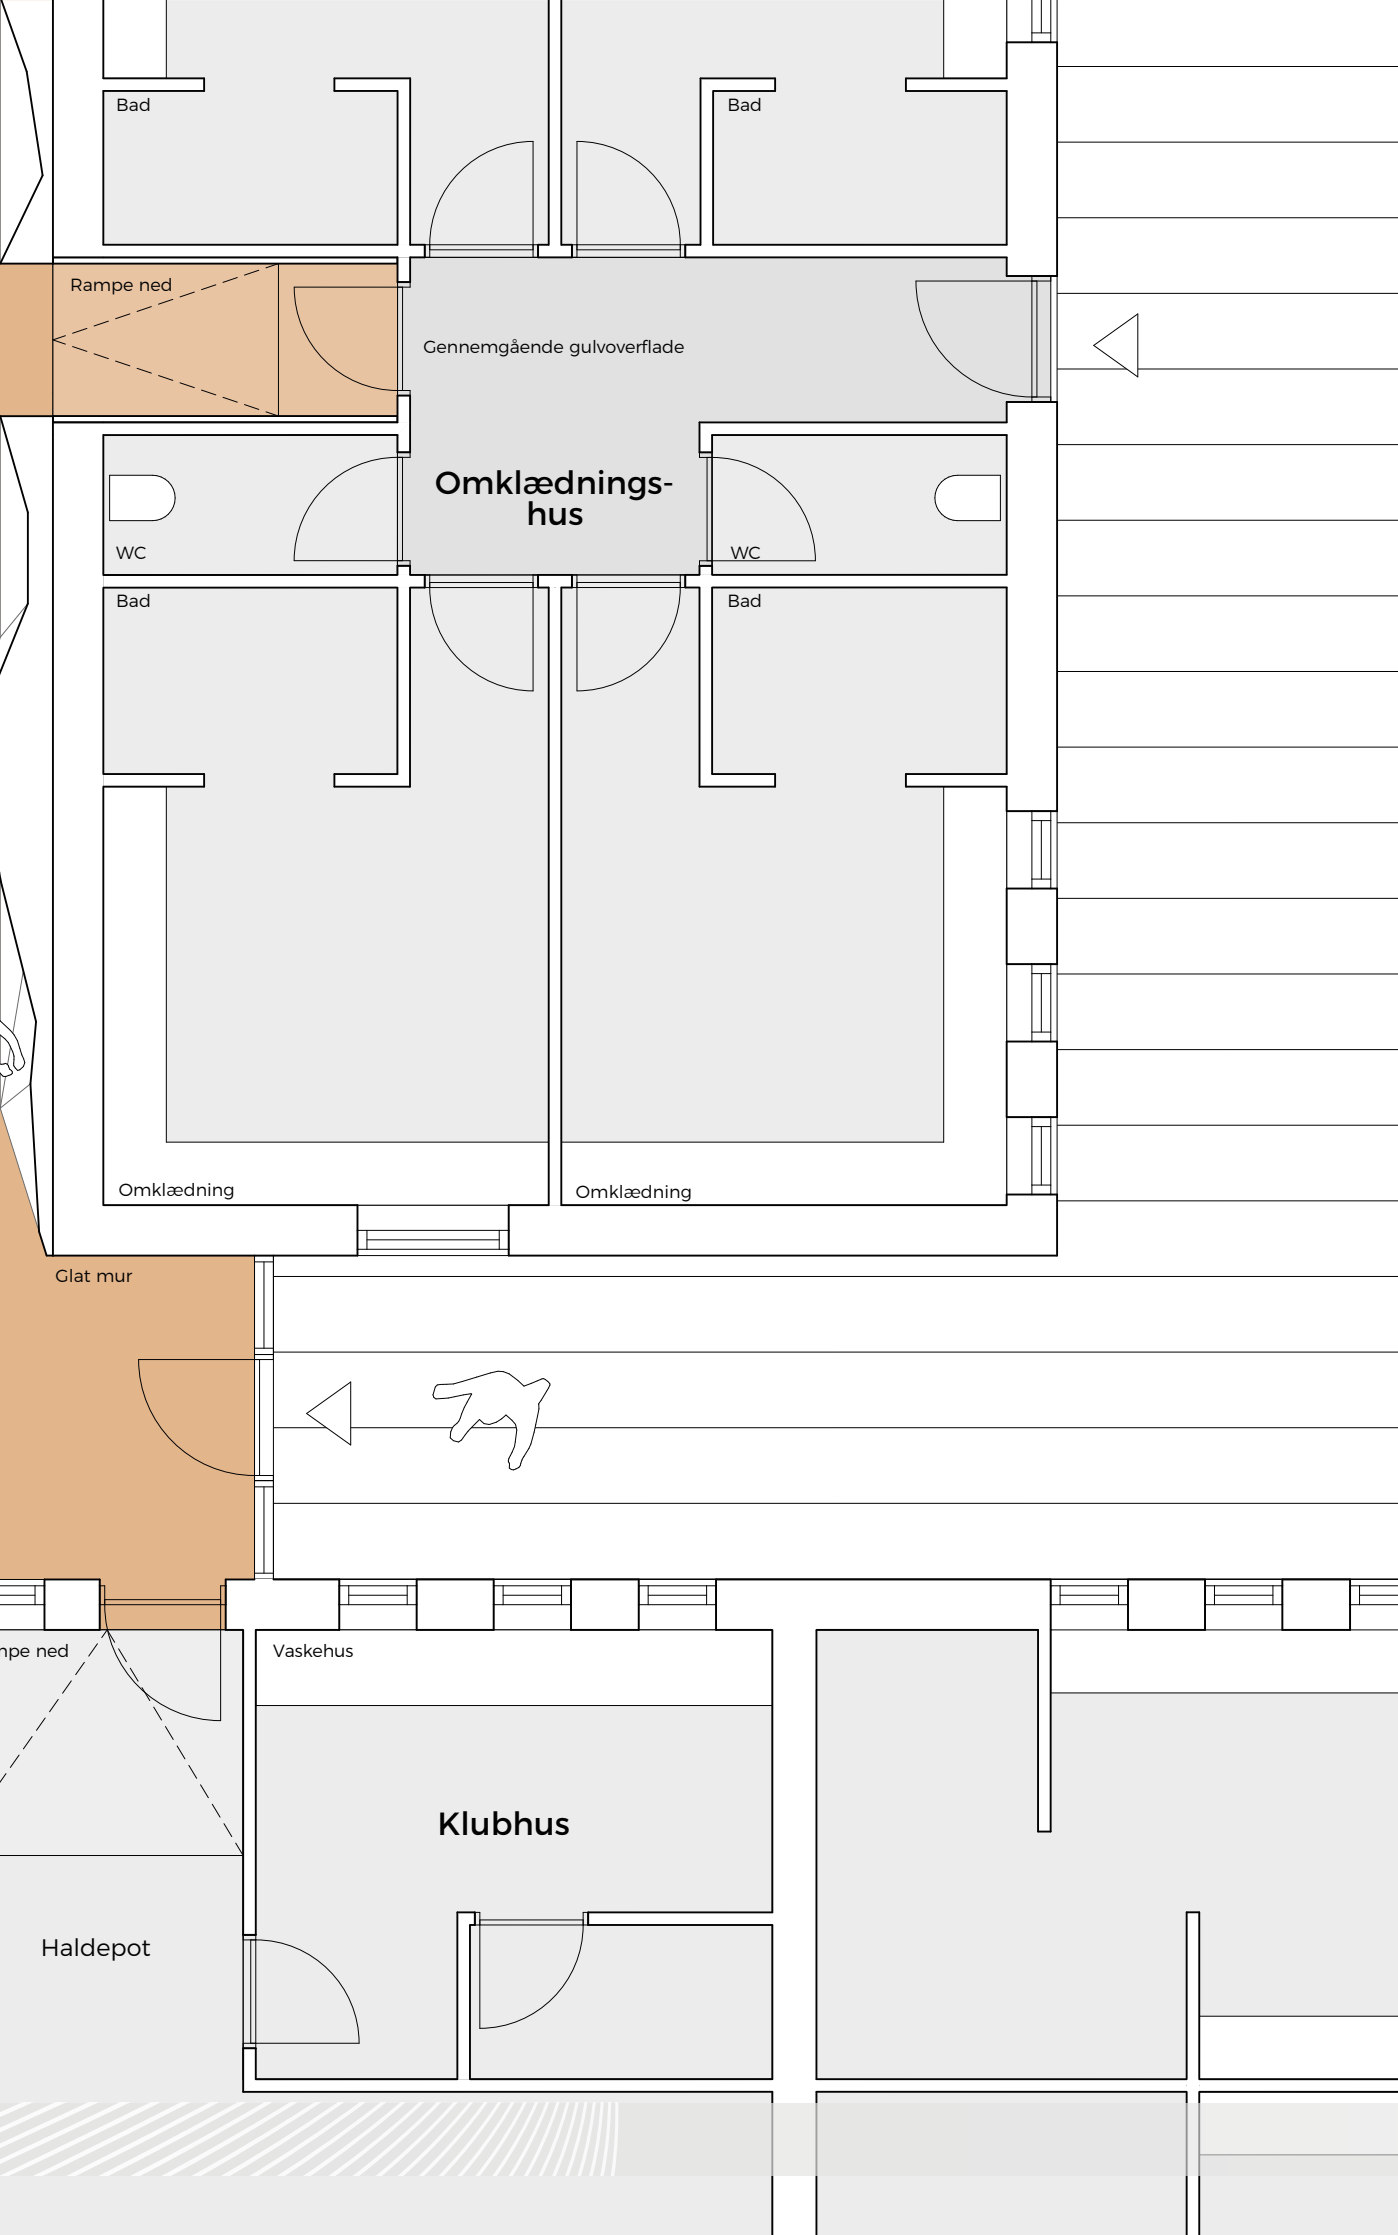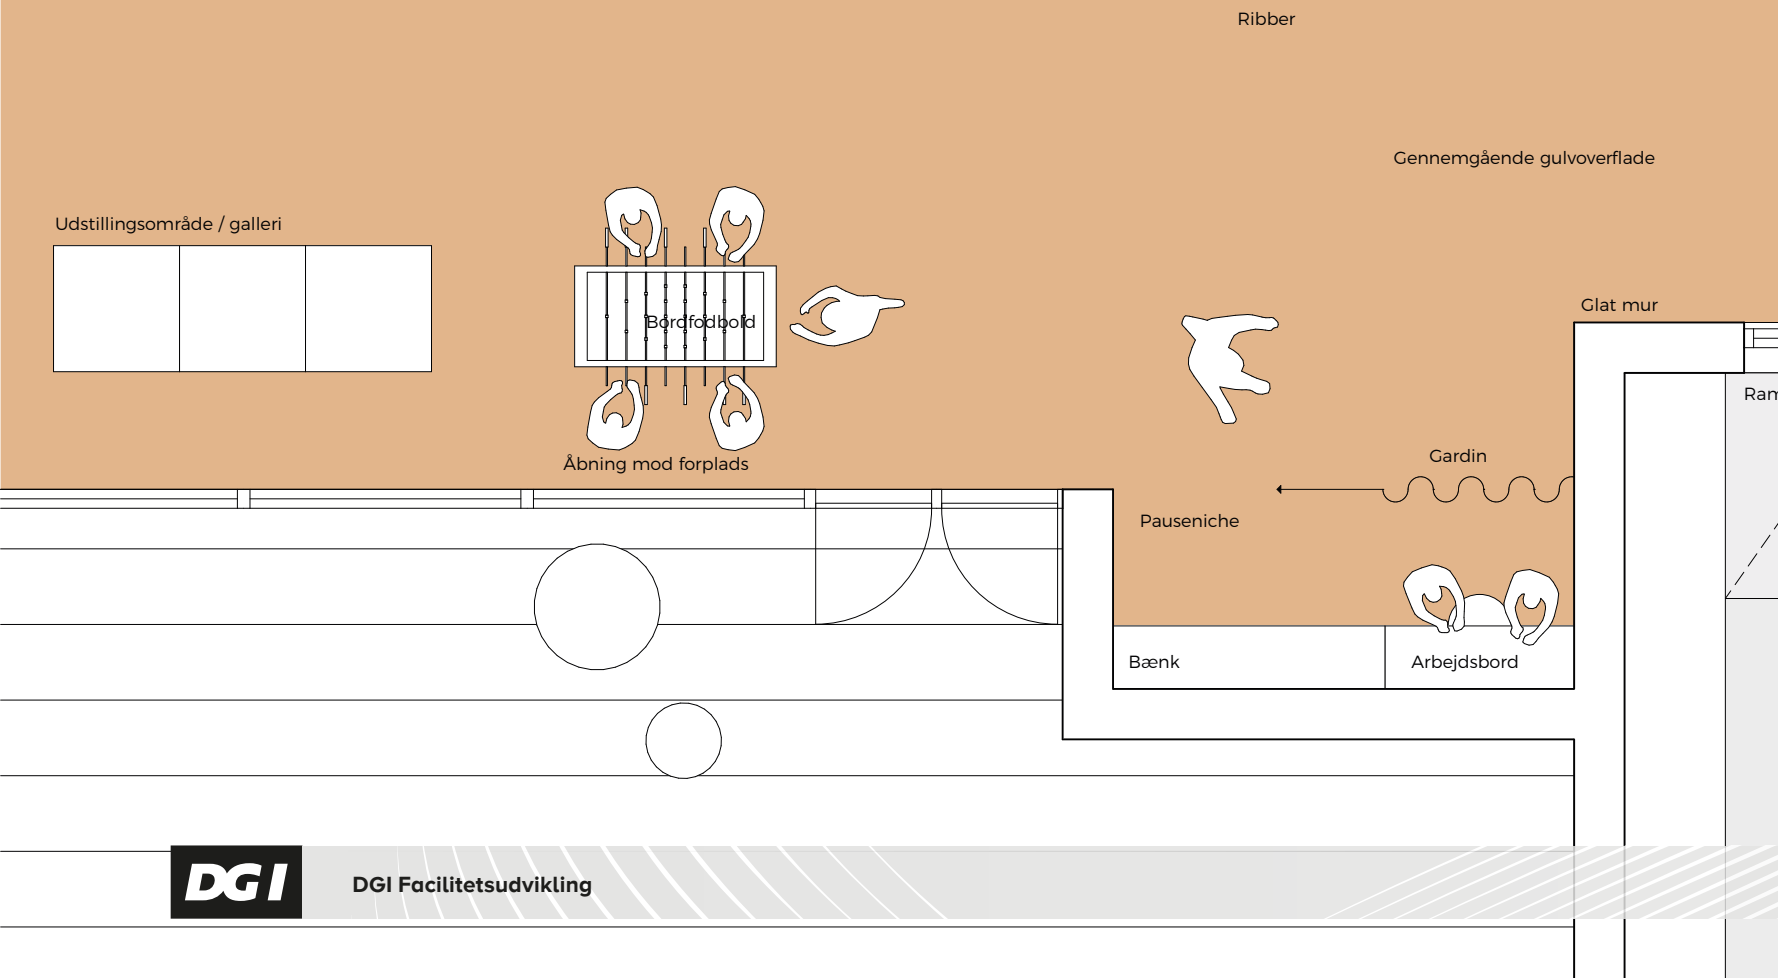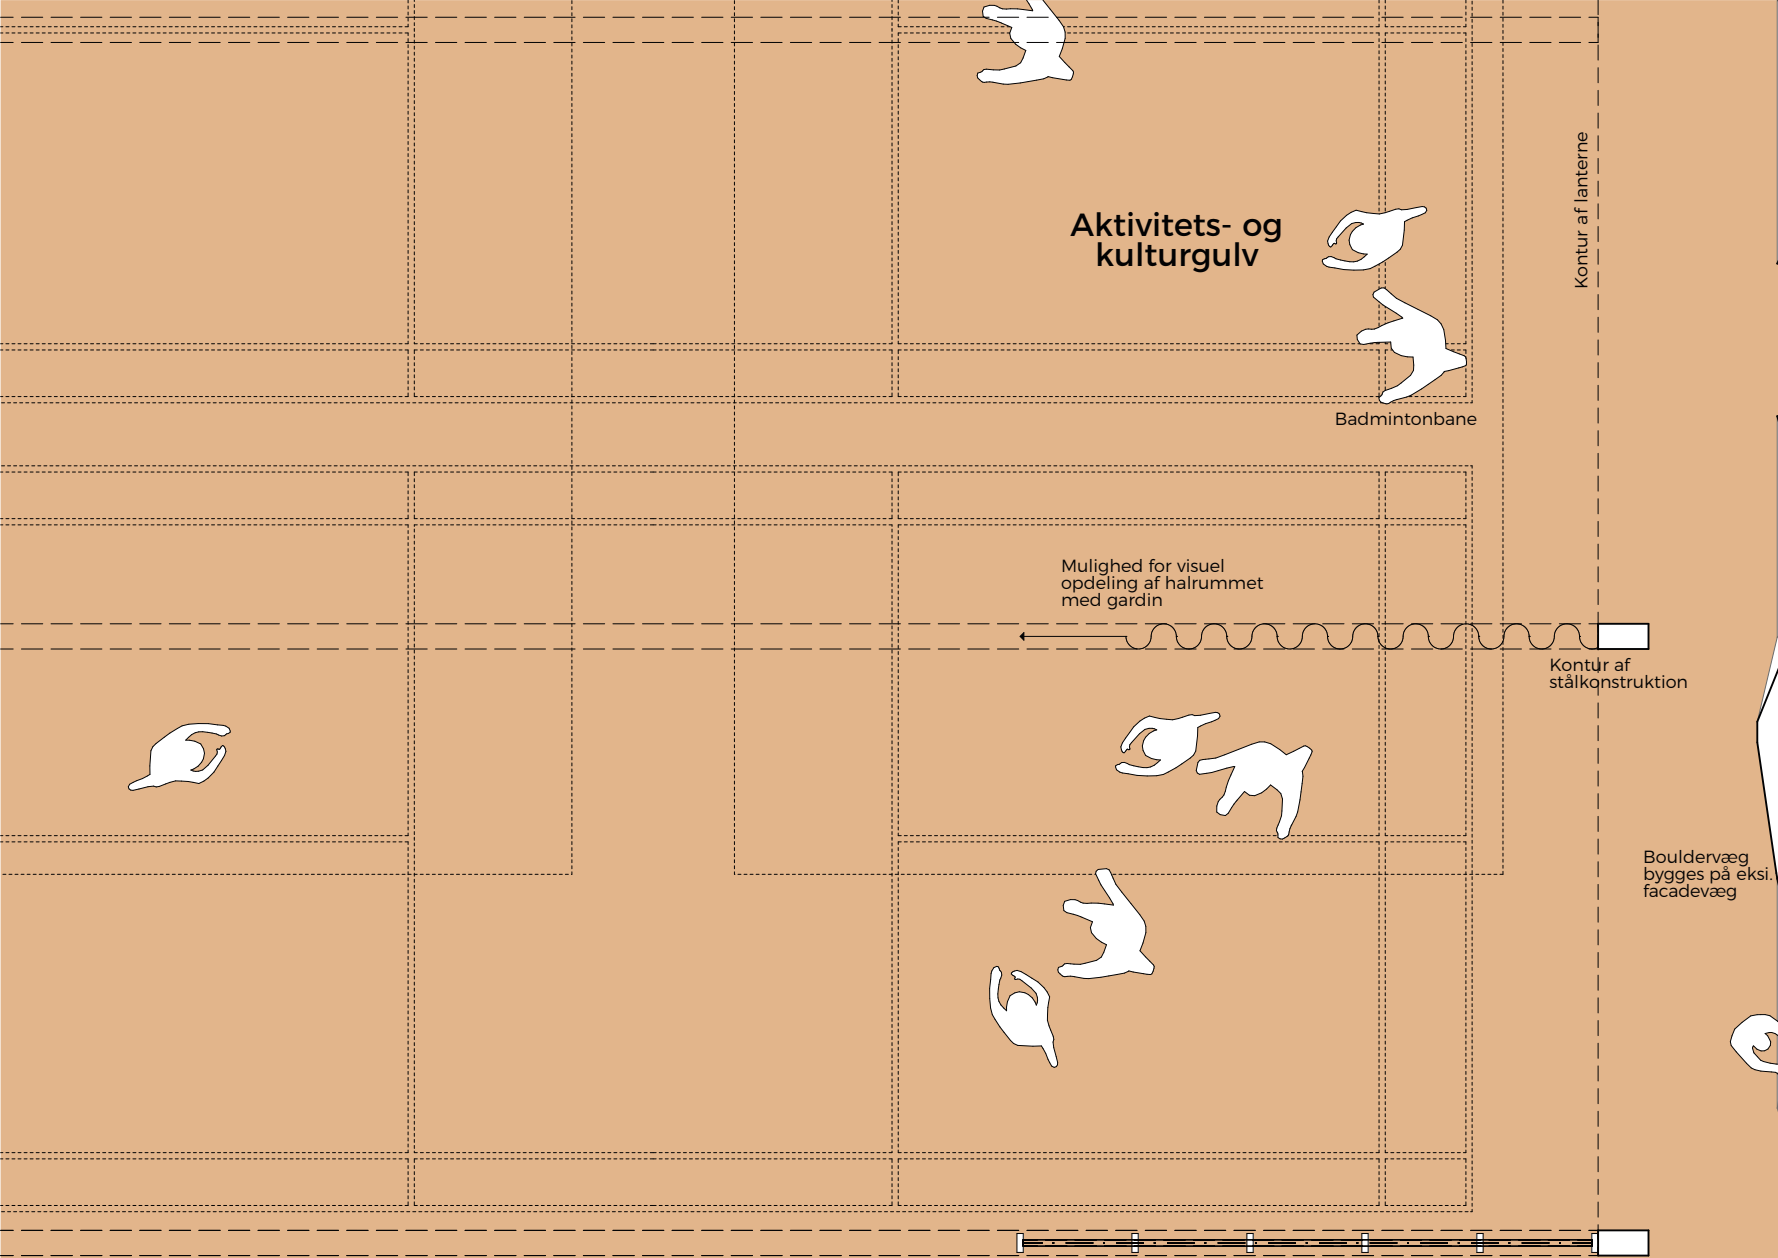

Klatrezonen - aktivitetshal - omklædning

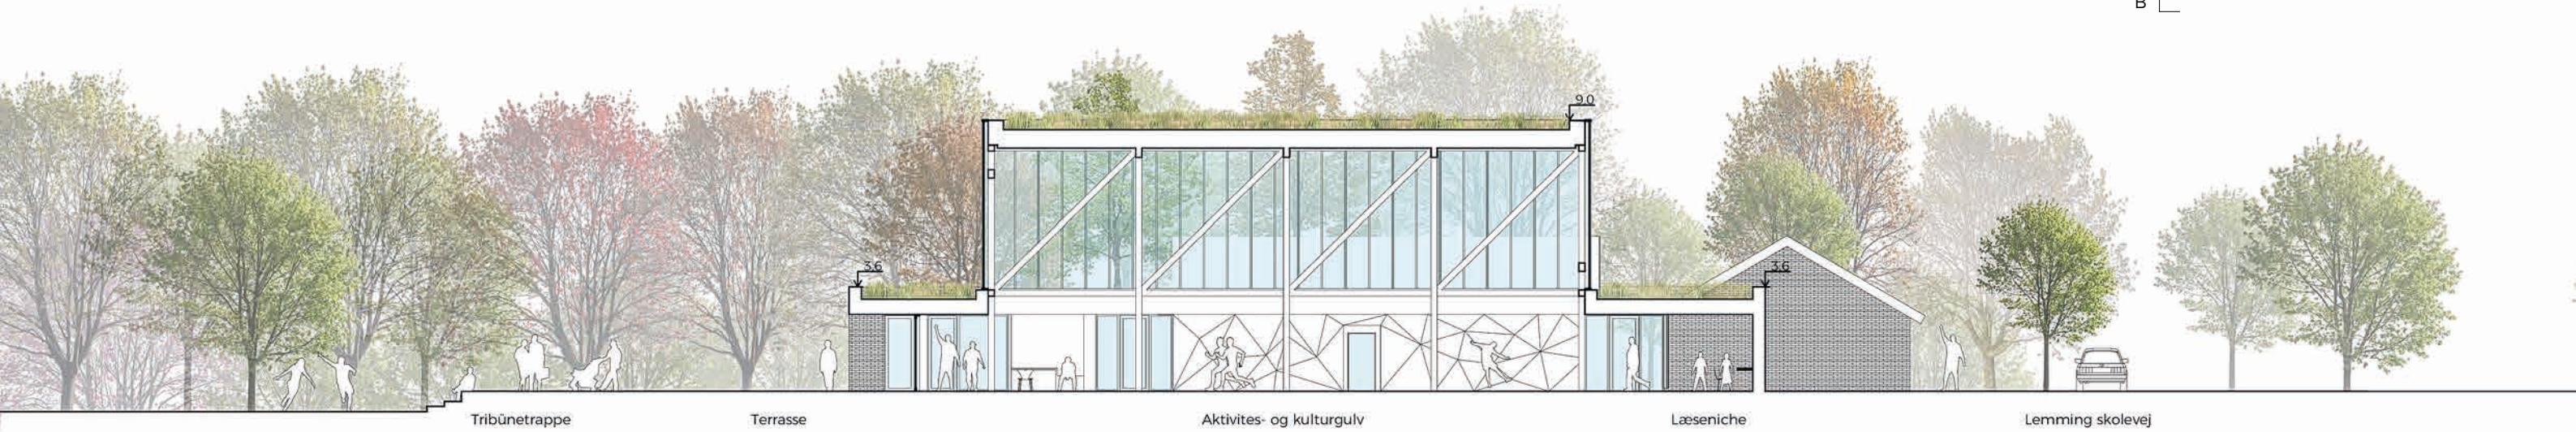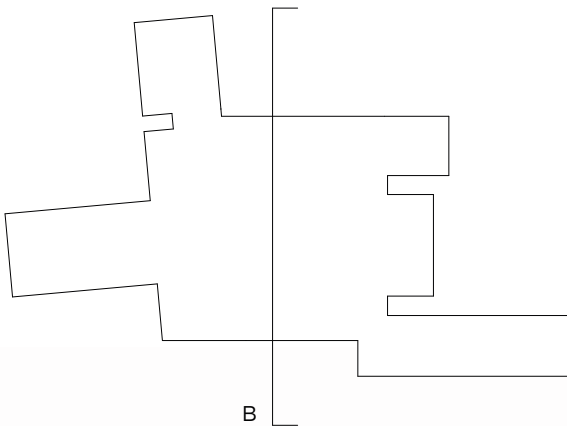

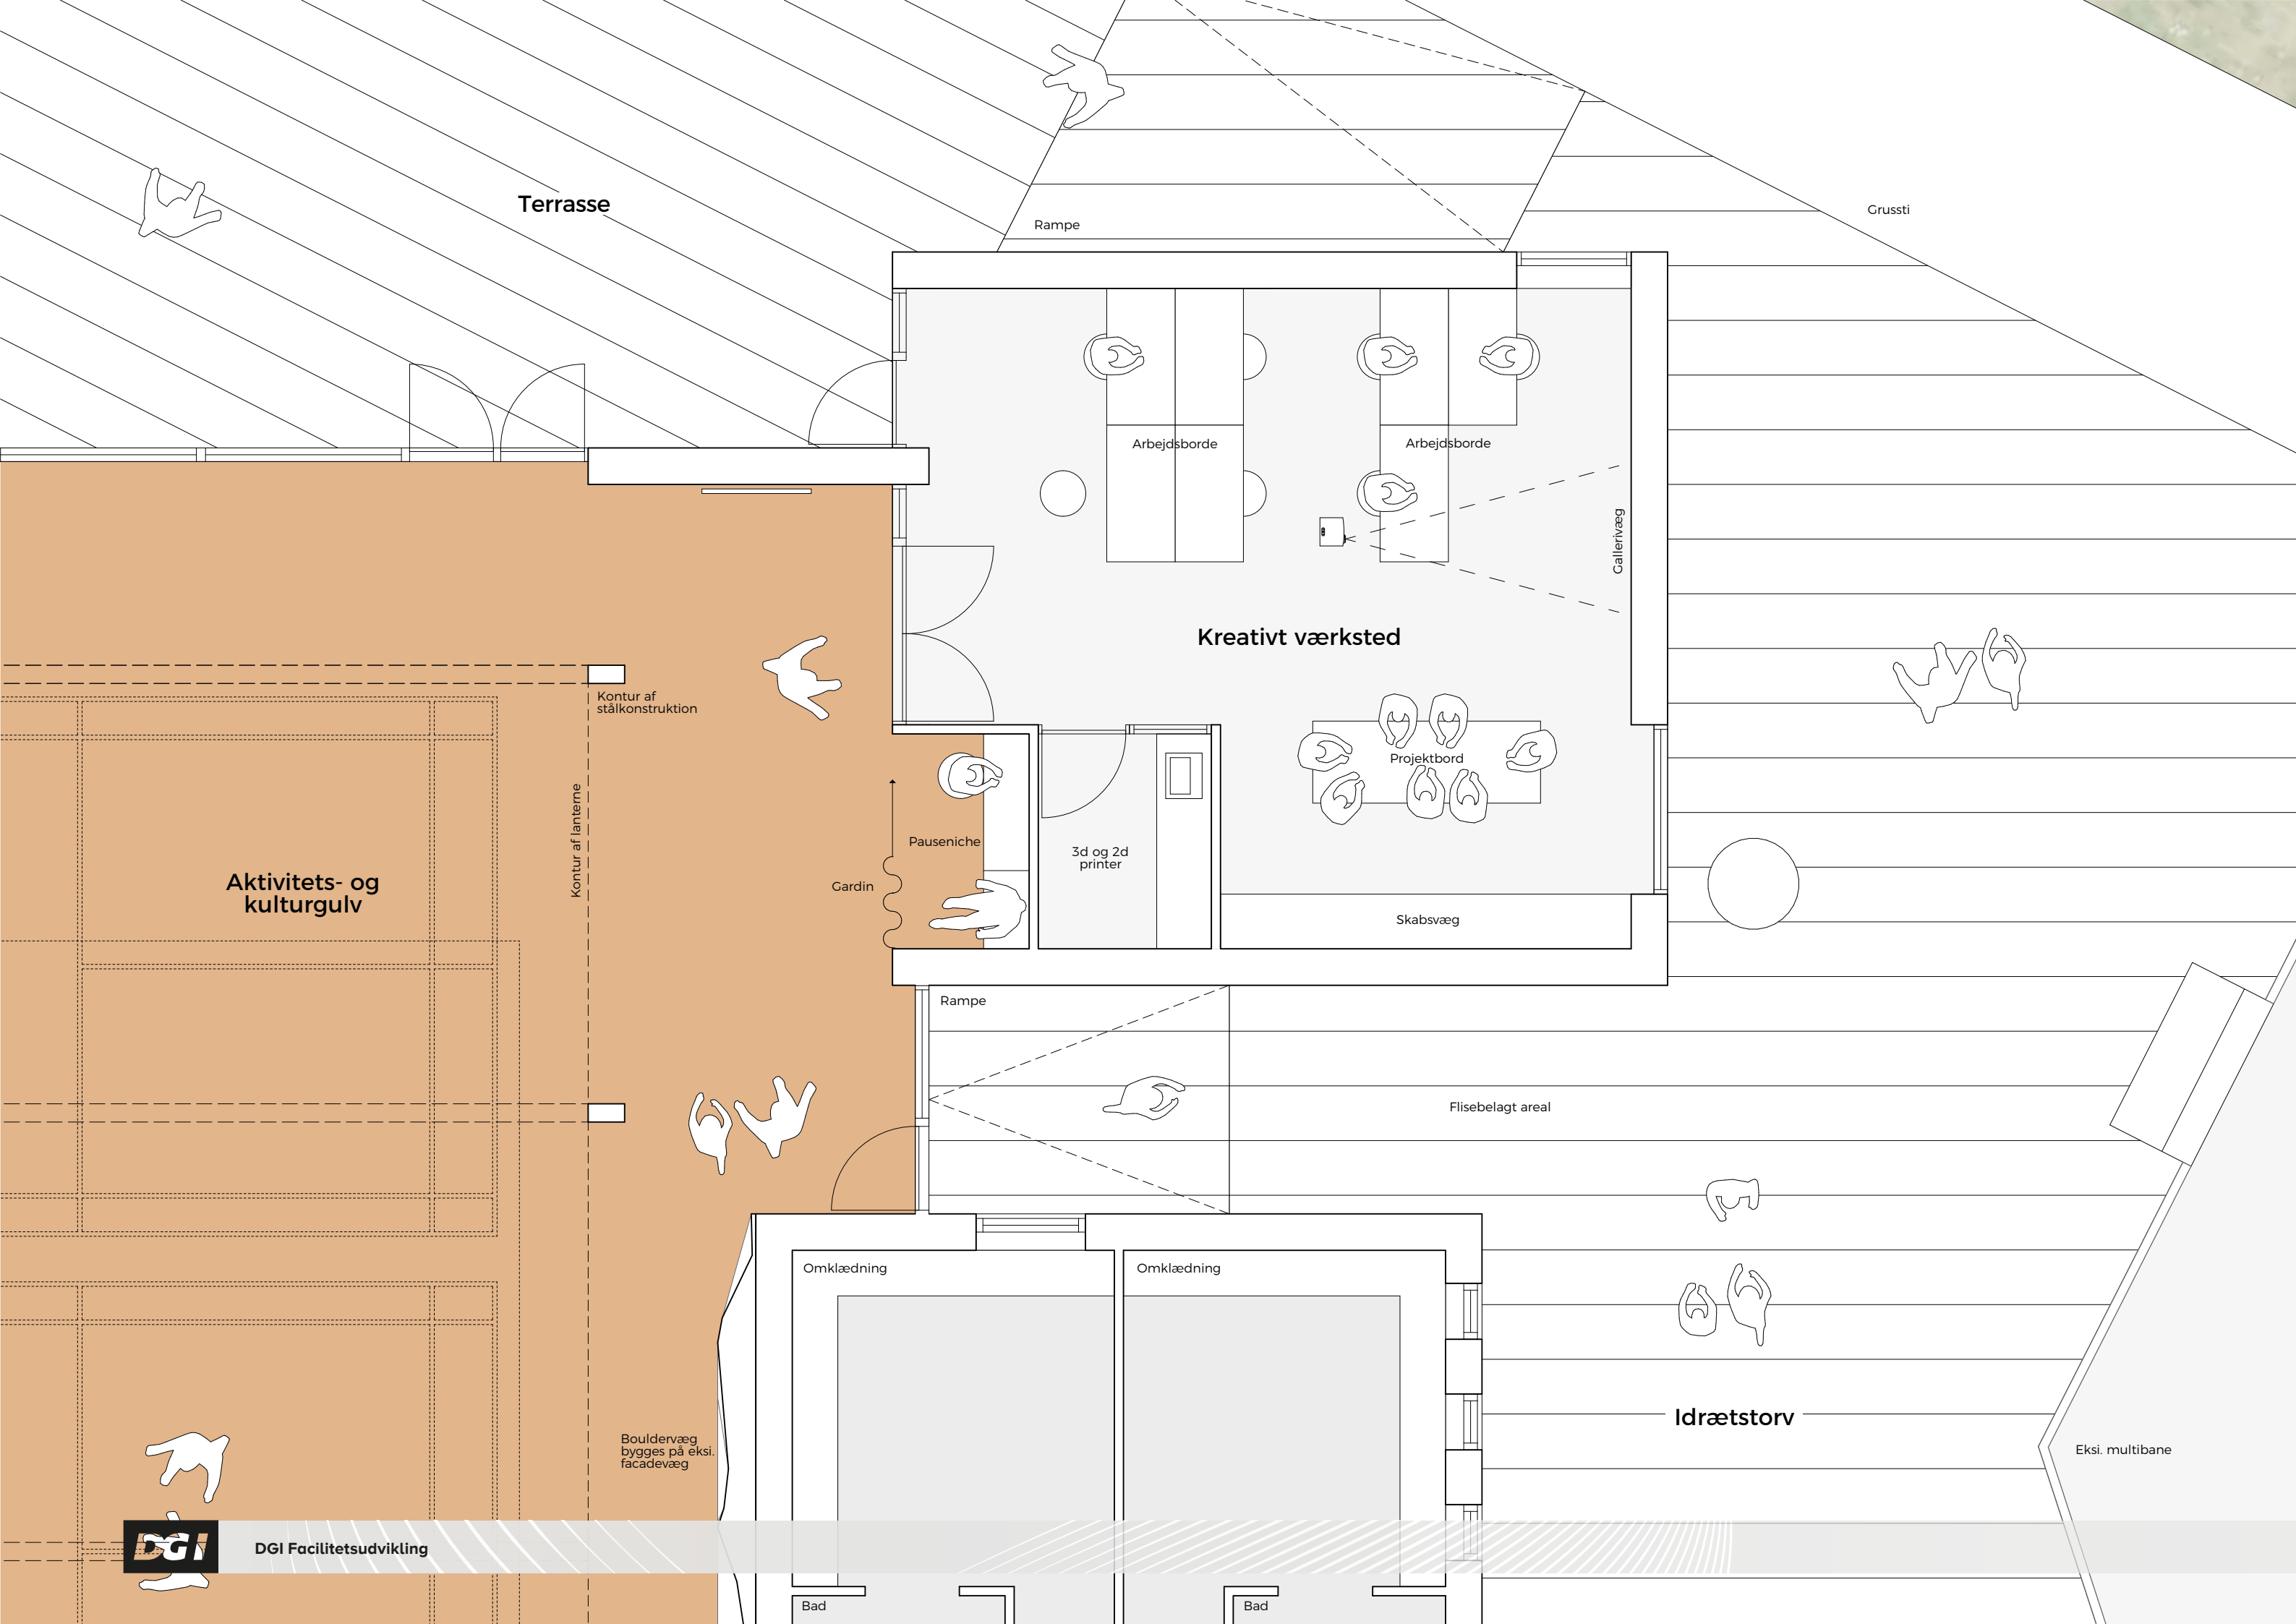


Kulturværksted - aktivitetshal - nicher




Materialitet og overflader


Lanternen

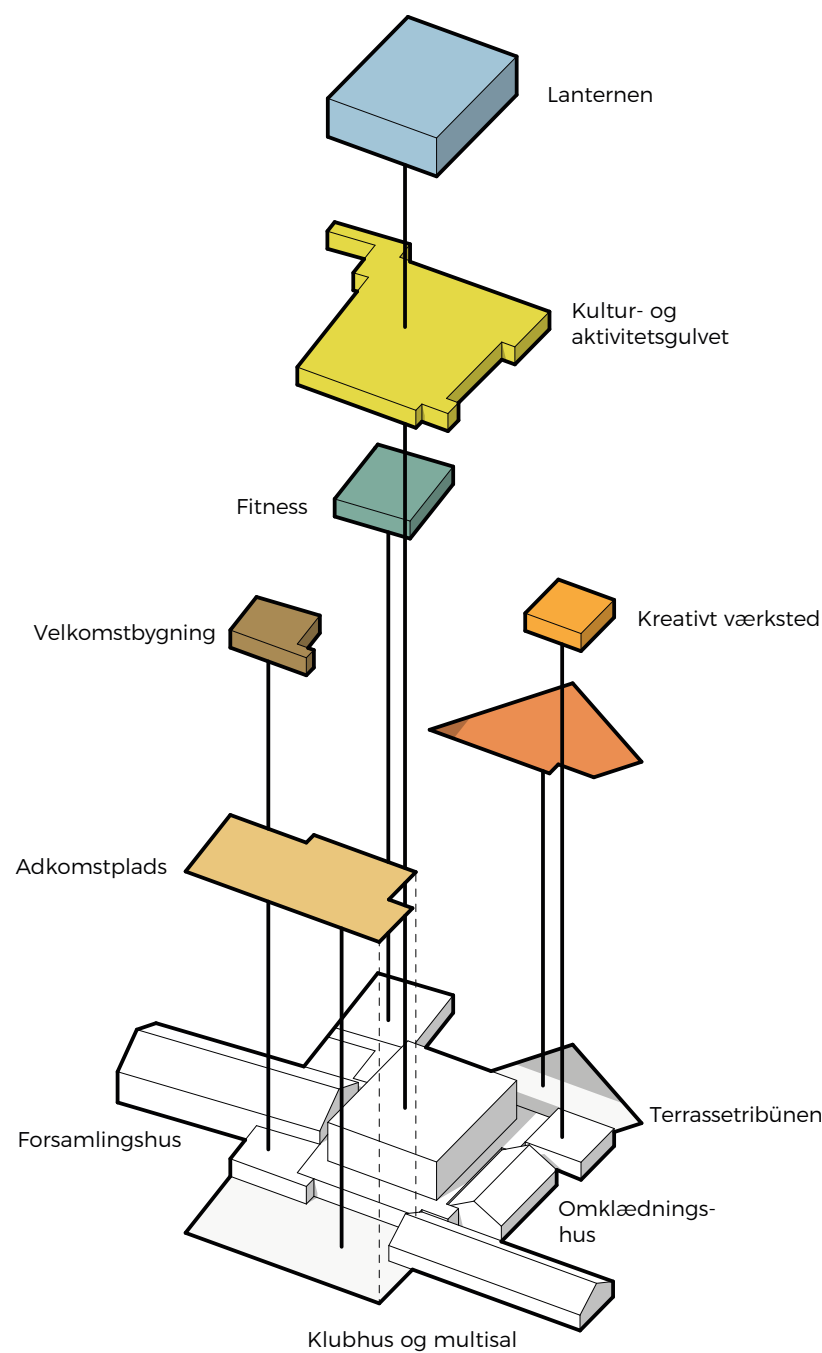

Lanternen beklædes med translucente og isolerende plader

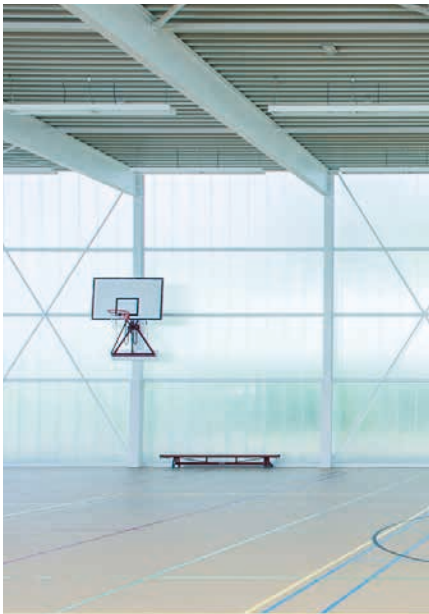

Naturligt dagslys i halrummet

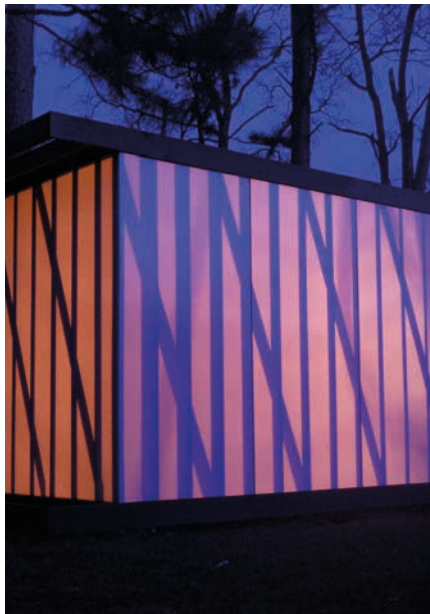

Lanternen kan belyses indefra med farvet lys




Solafskærmning og mørklægning

Kultur og aktivitetsgulvet



Caféen

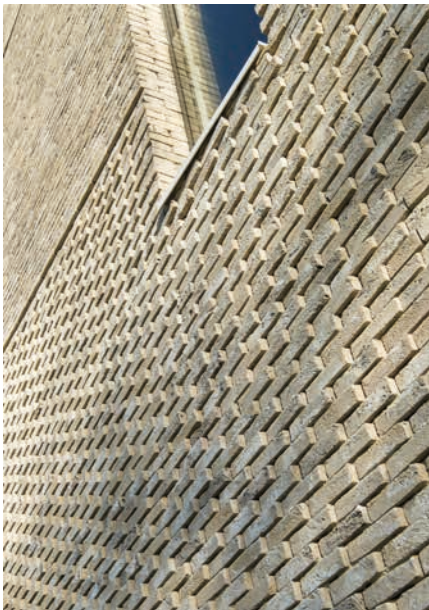

Sammenbygningen bygges i gule teglsten.




Forbinde inde og ude ved brug af store glasfelter



Gammelt og nyt mødes




Sportsgulv

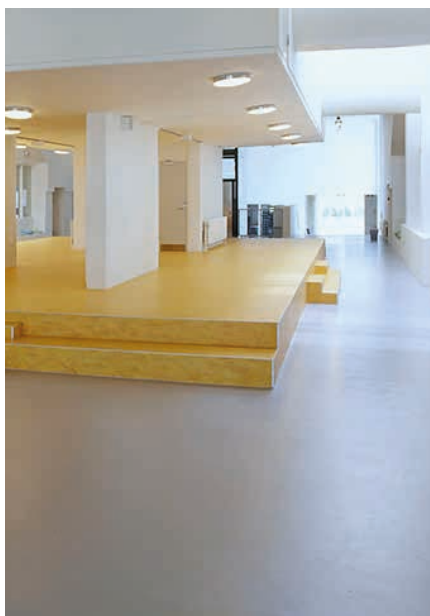

Sammenhængende epoxygulv



Rammer og gitterværk udføres i limtræ

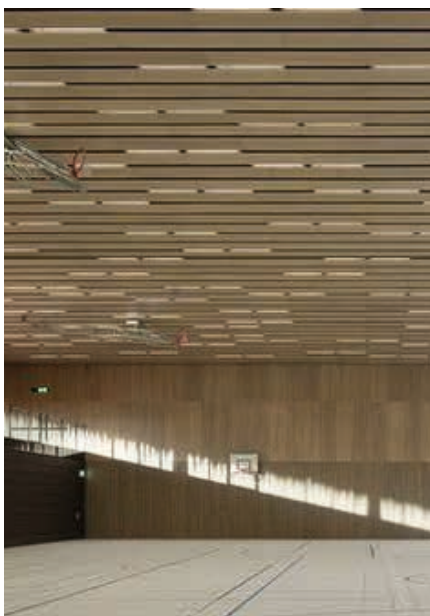

Akustik regulerende lofter
Grundbelysning
Fleksibel belysning

De eksisterende huse



De eksisterende huse er opført i gule teglsten



De eksisterende tage renoveres og beklædes med en mørk højfalset eller trapezstålplade

Udenomsarealerne



Opholdsniche




Parkeringszoner / græsarmingssten og regnvandsbede



M2 og faser for bygningsmassen

NB. arealerne herunder skal sammenholdes med priskalkulatoren

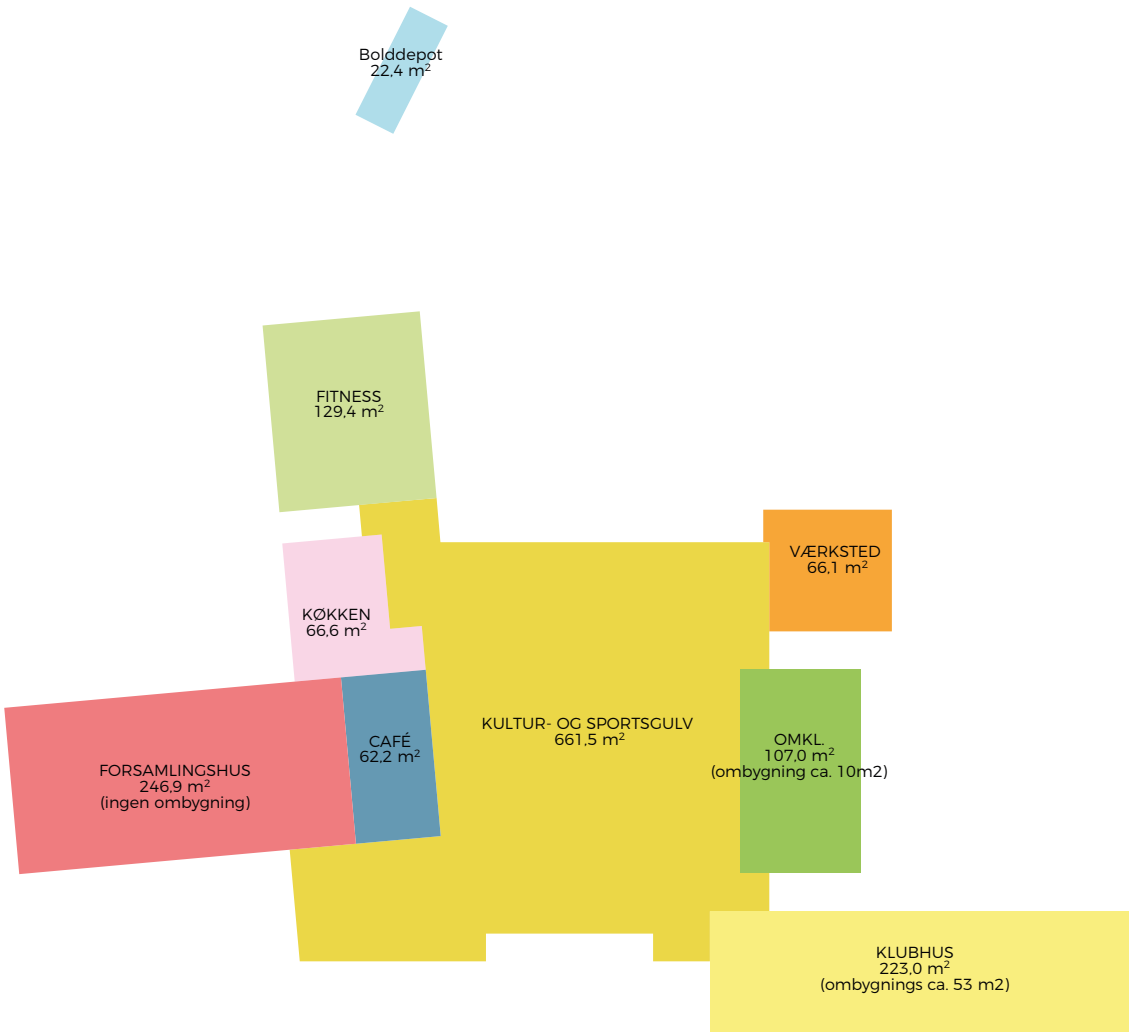

Stueplan :



Kælderplan :

Foreslået faseopdeling for realisering af bygningsmassen

Fase 1



Kultur- og sportsgulv inkl. ny servicesektion med toiletfaciliteter : 661,5 m²

Fase 2




Omkklædning, klubhus og café : 125,5 m²

Fase 3 / hvert område kan etableres uafhængig af hinanden



Køkken, fitness, kulturværksted, musikøvelokale, værksted, boldspilsdepot : 412 m²


M2 og faser for udearealerne

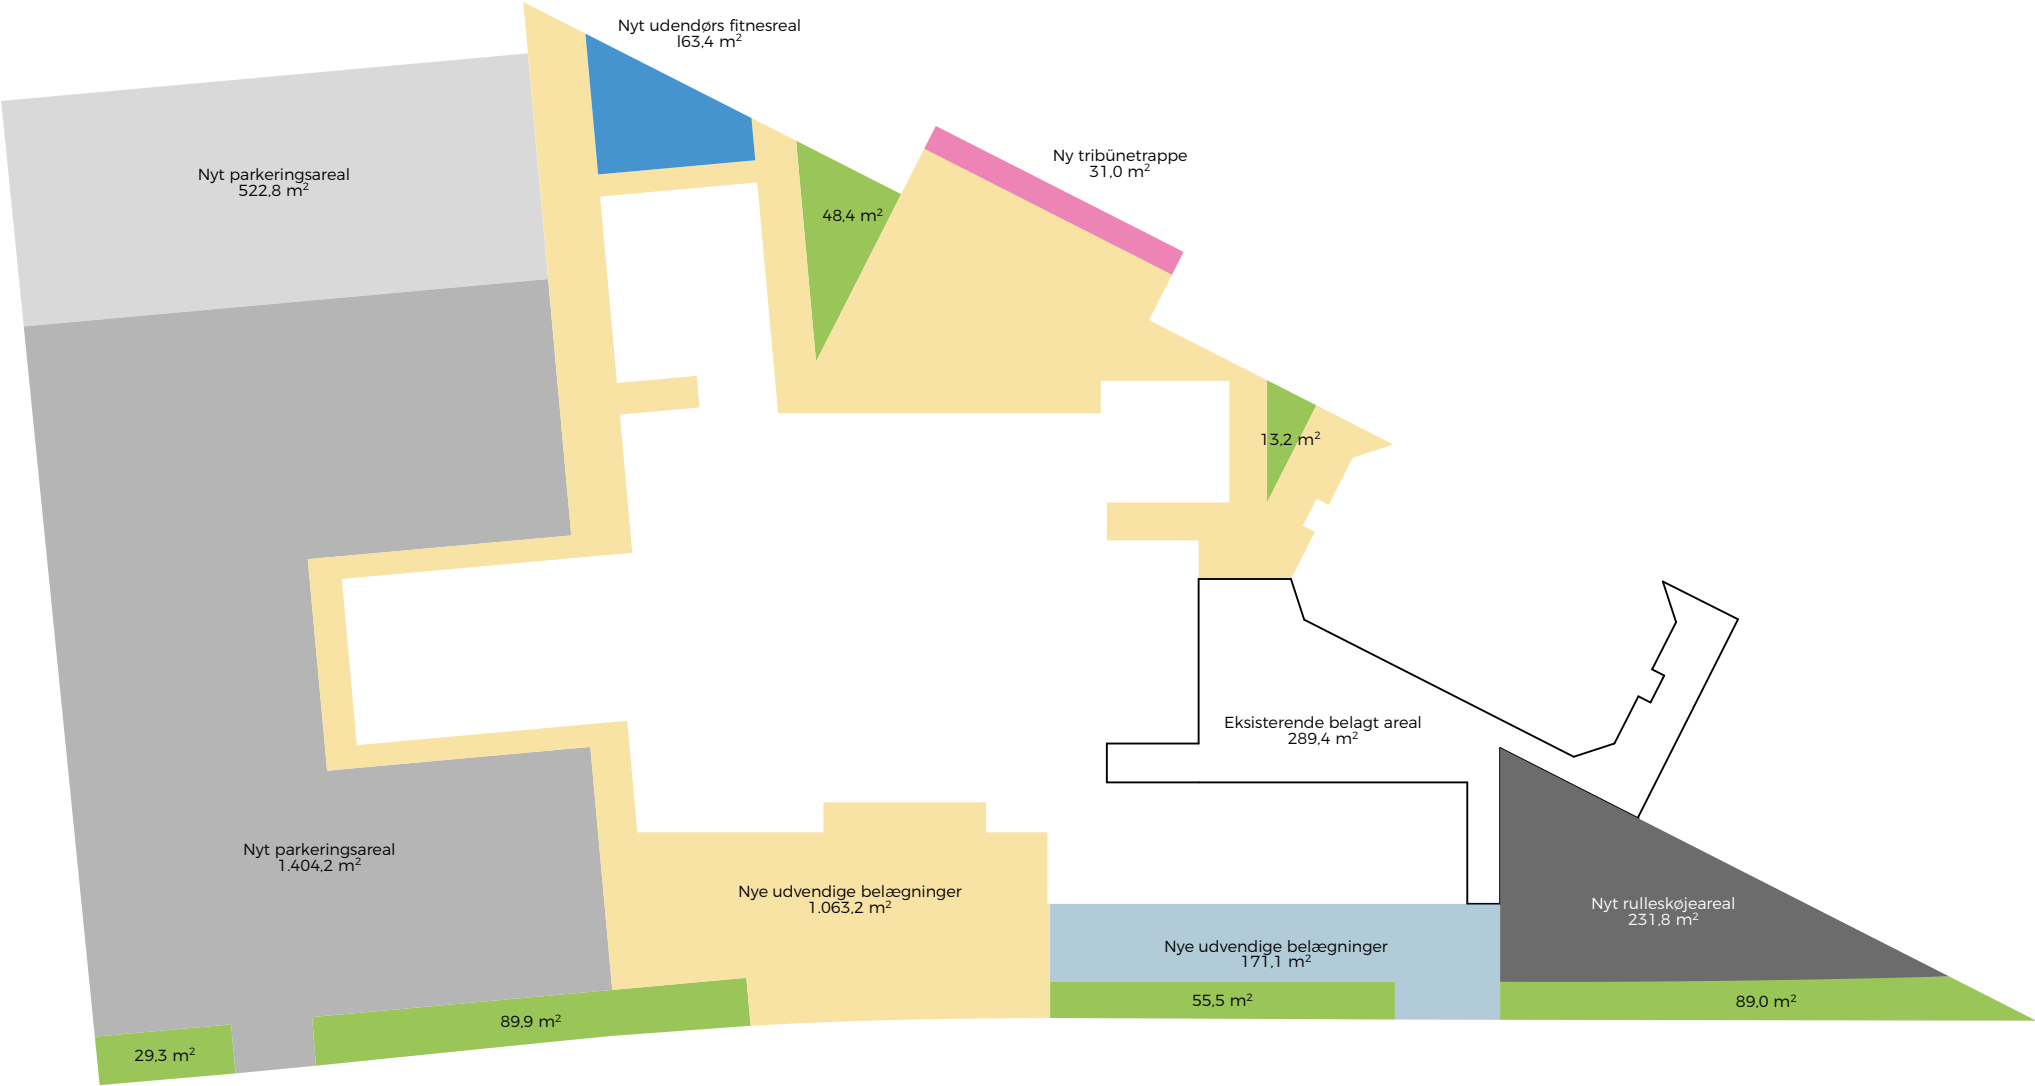


Foreslået faseopdeling for realisering af udearealerne




Masterplan 1-600

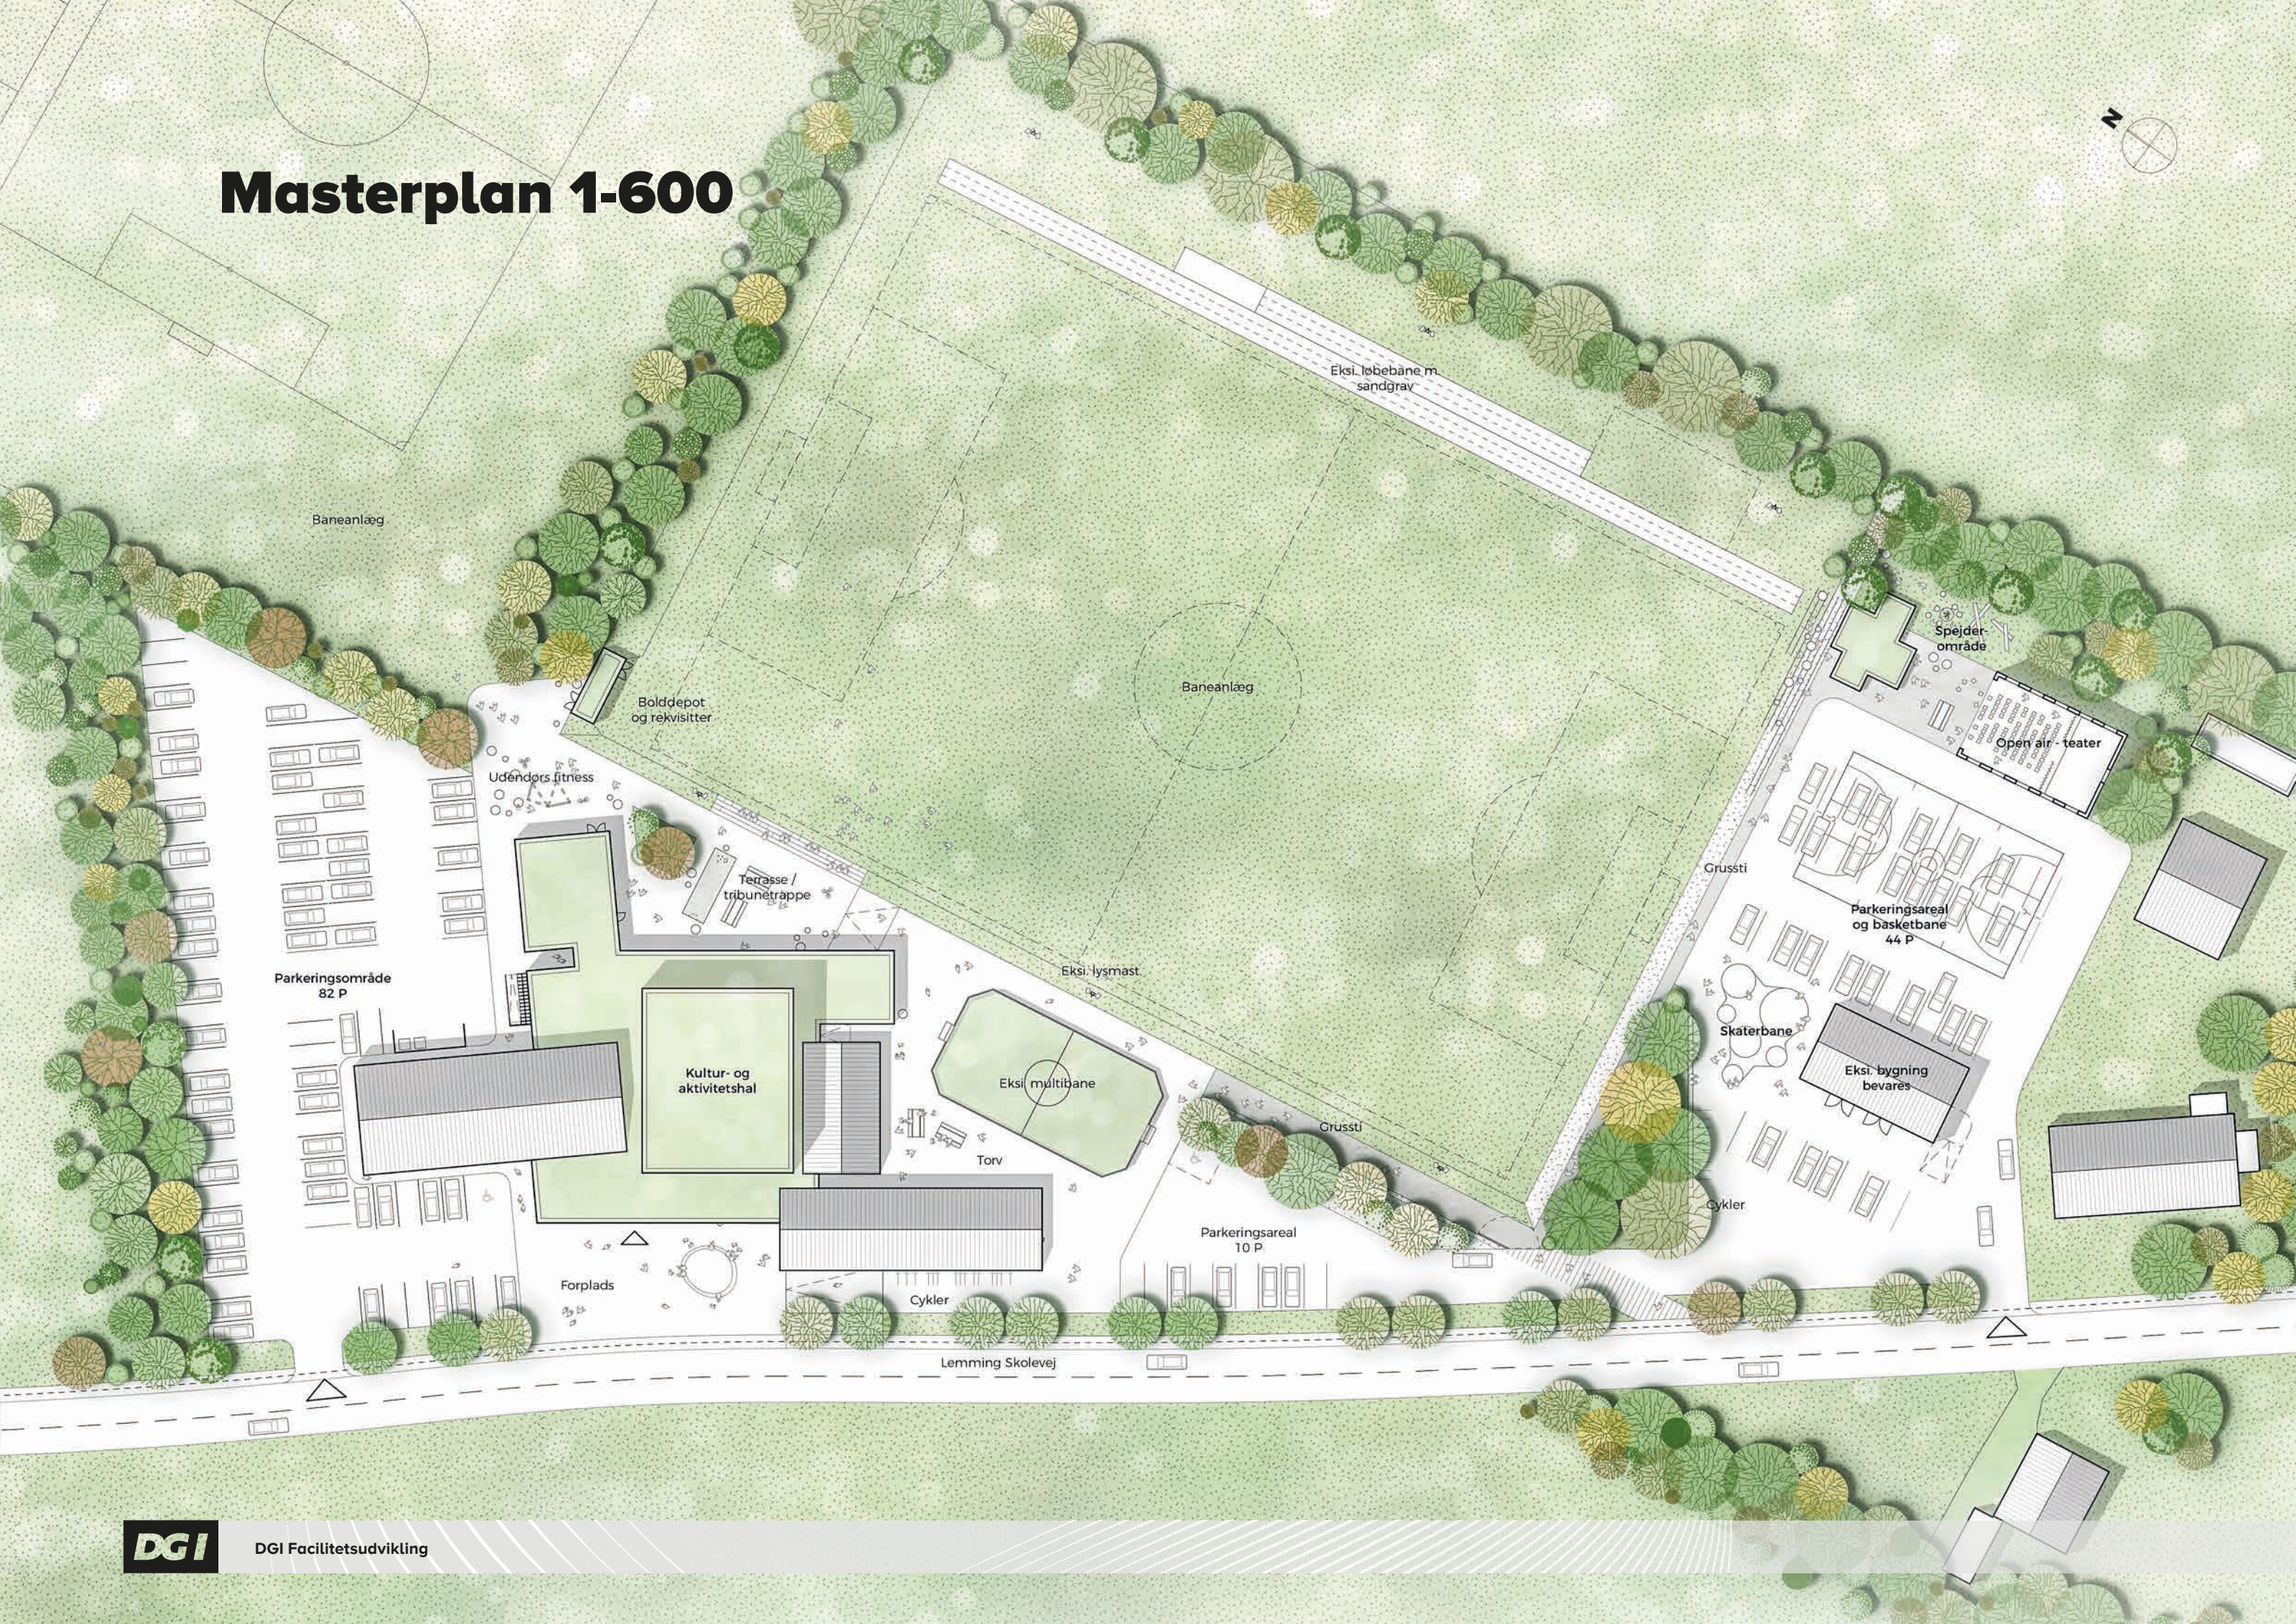

Udviklingsområder

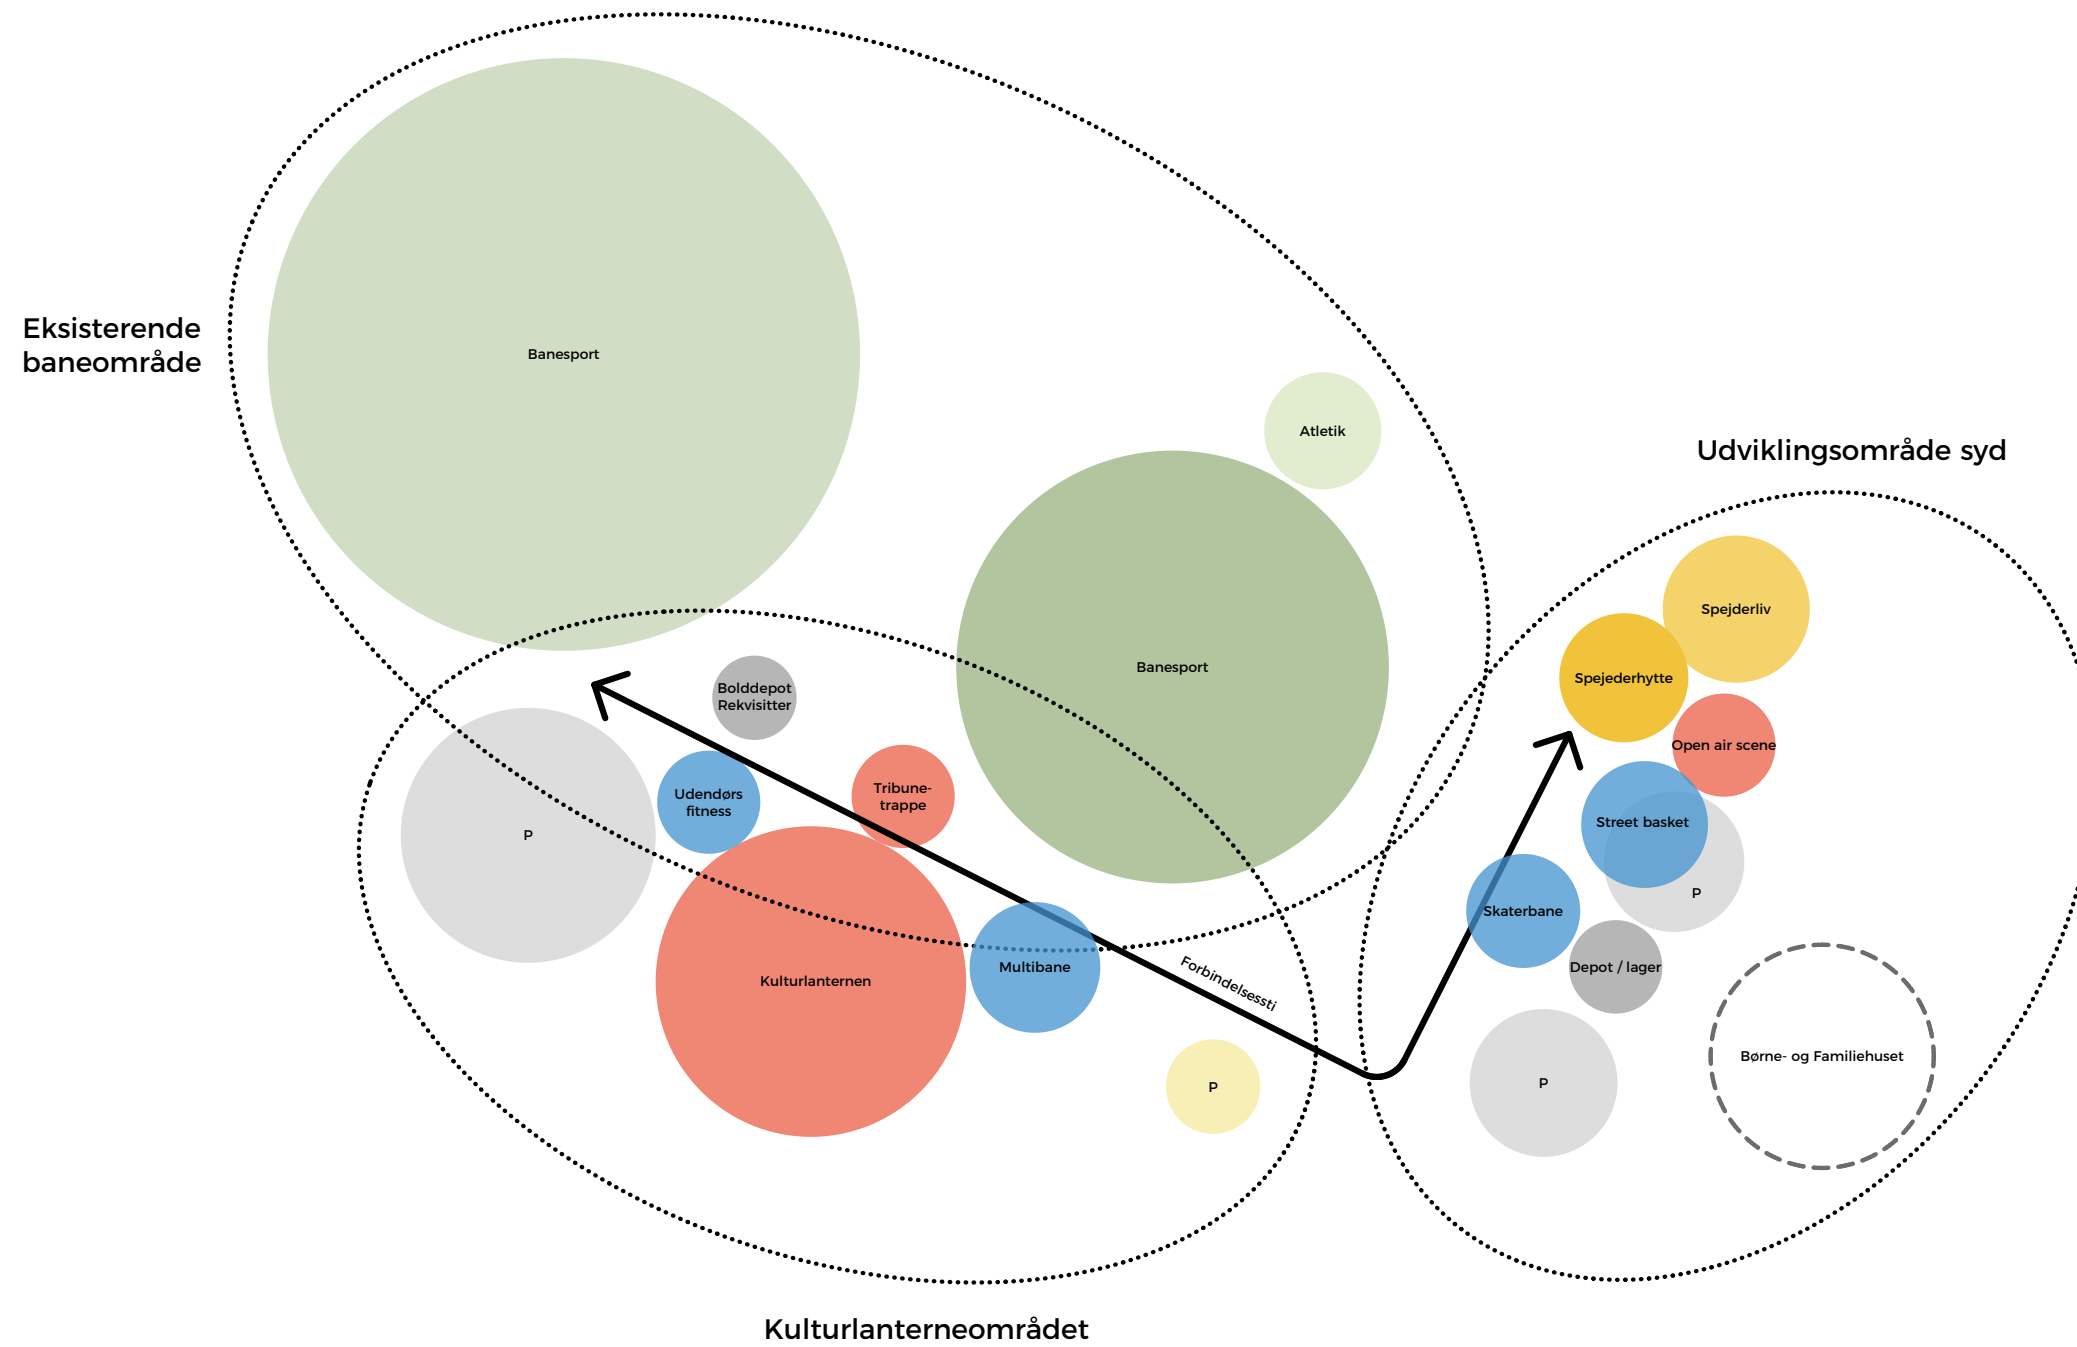

Illustrationsplan 1-200

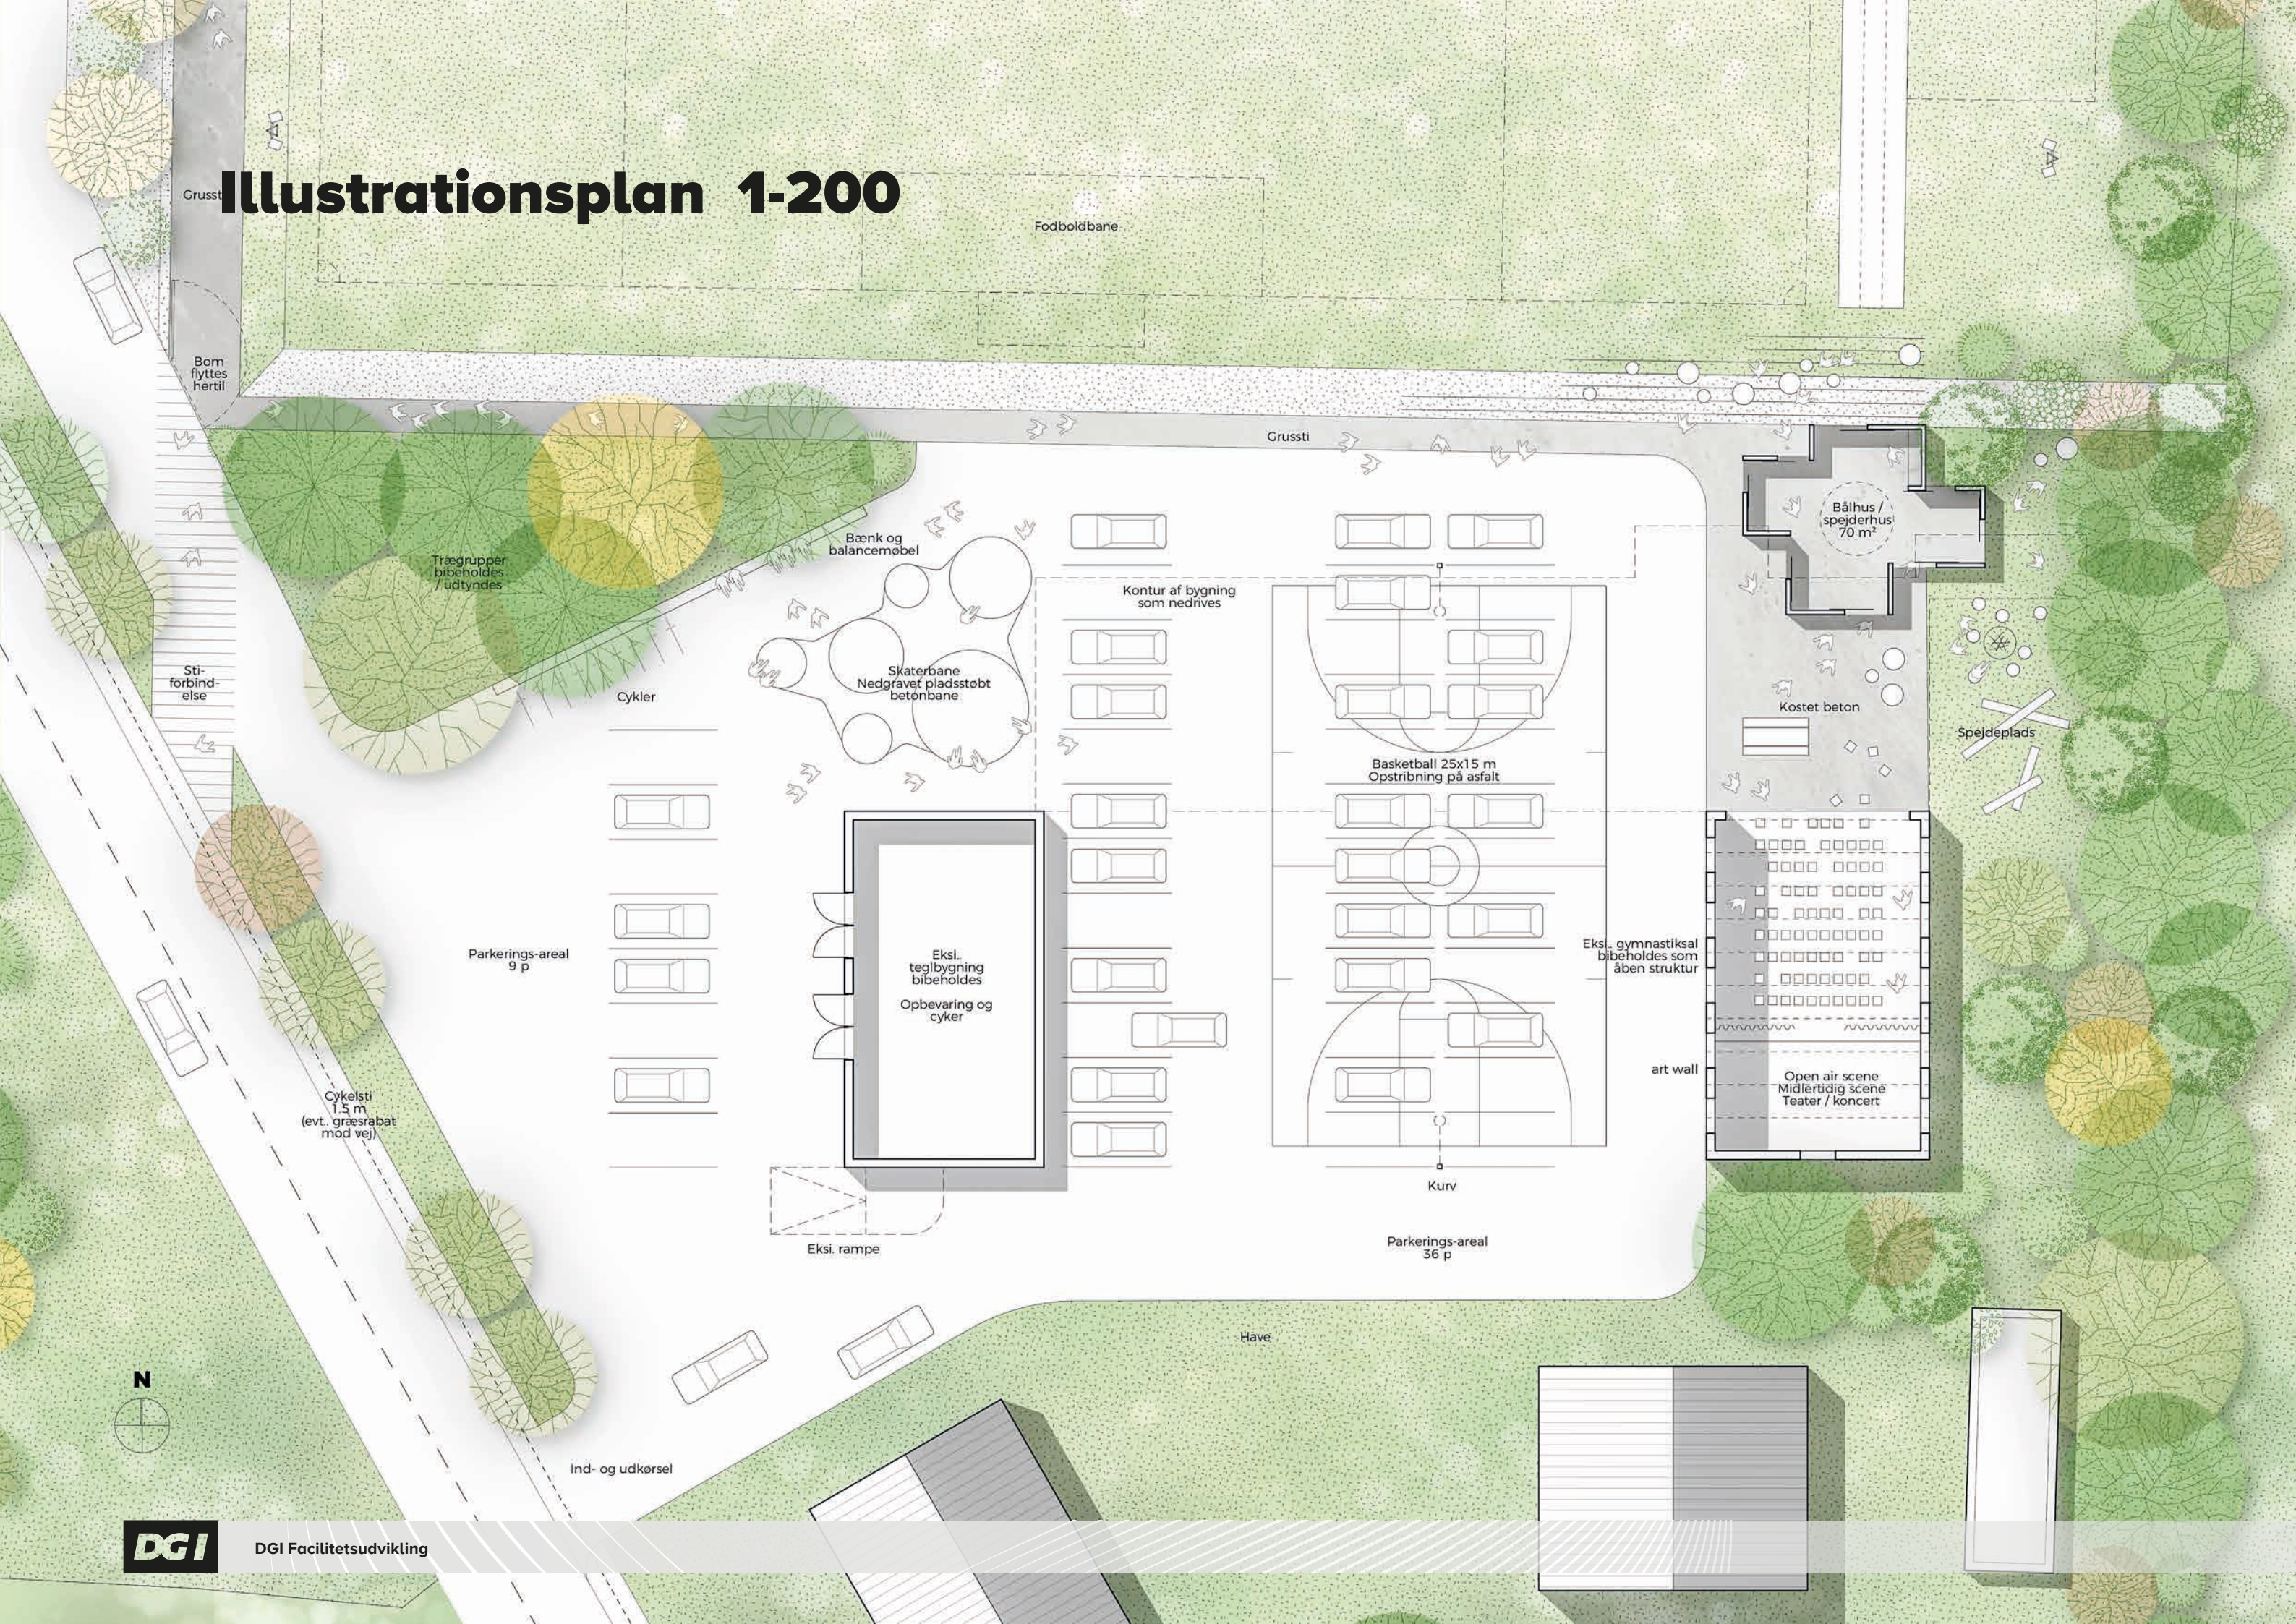

Inspirationsbilleder



Skatboarding, løbehjul




Streetbasket og parkeringsareal kombineres



Spejdeliv, bålhytte og adventure landskab



Open air teater i den gamle gymnastiksal.
Den gamle bygning som bygningsrest og kullise

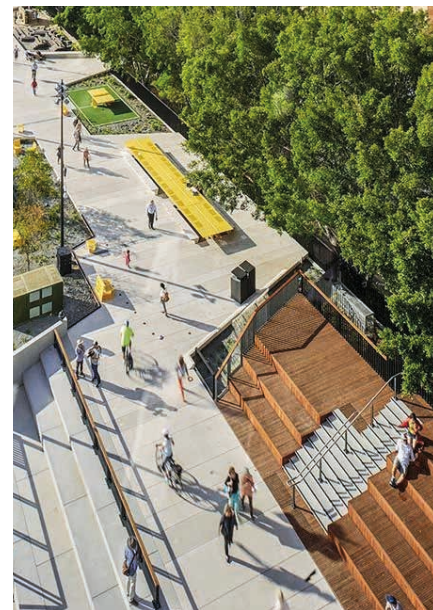

Trappeelement som overgang mellem baneanlæg og spejderområde

