


# LEMMINGHUSET / OVERSIGTSPLAN

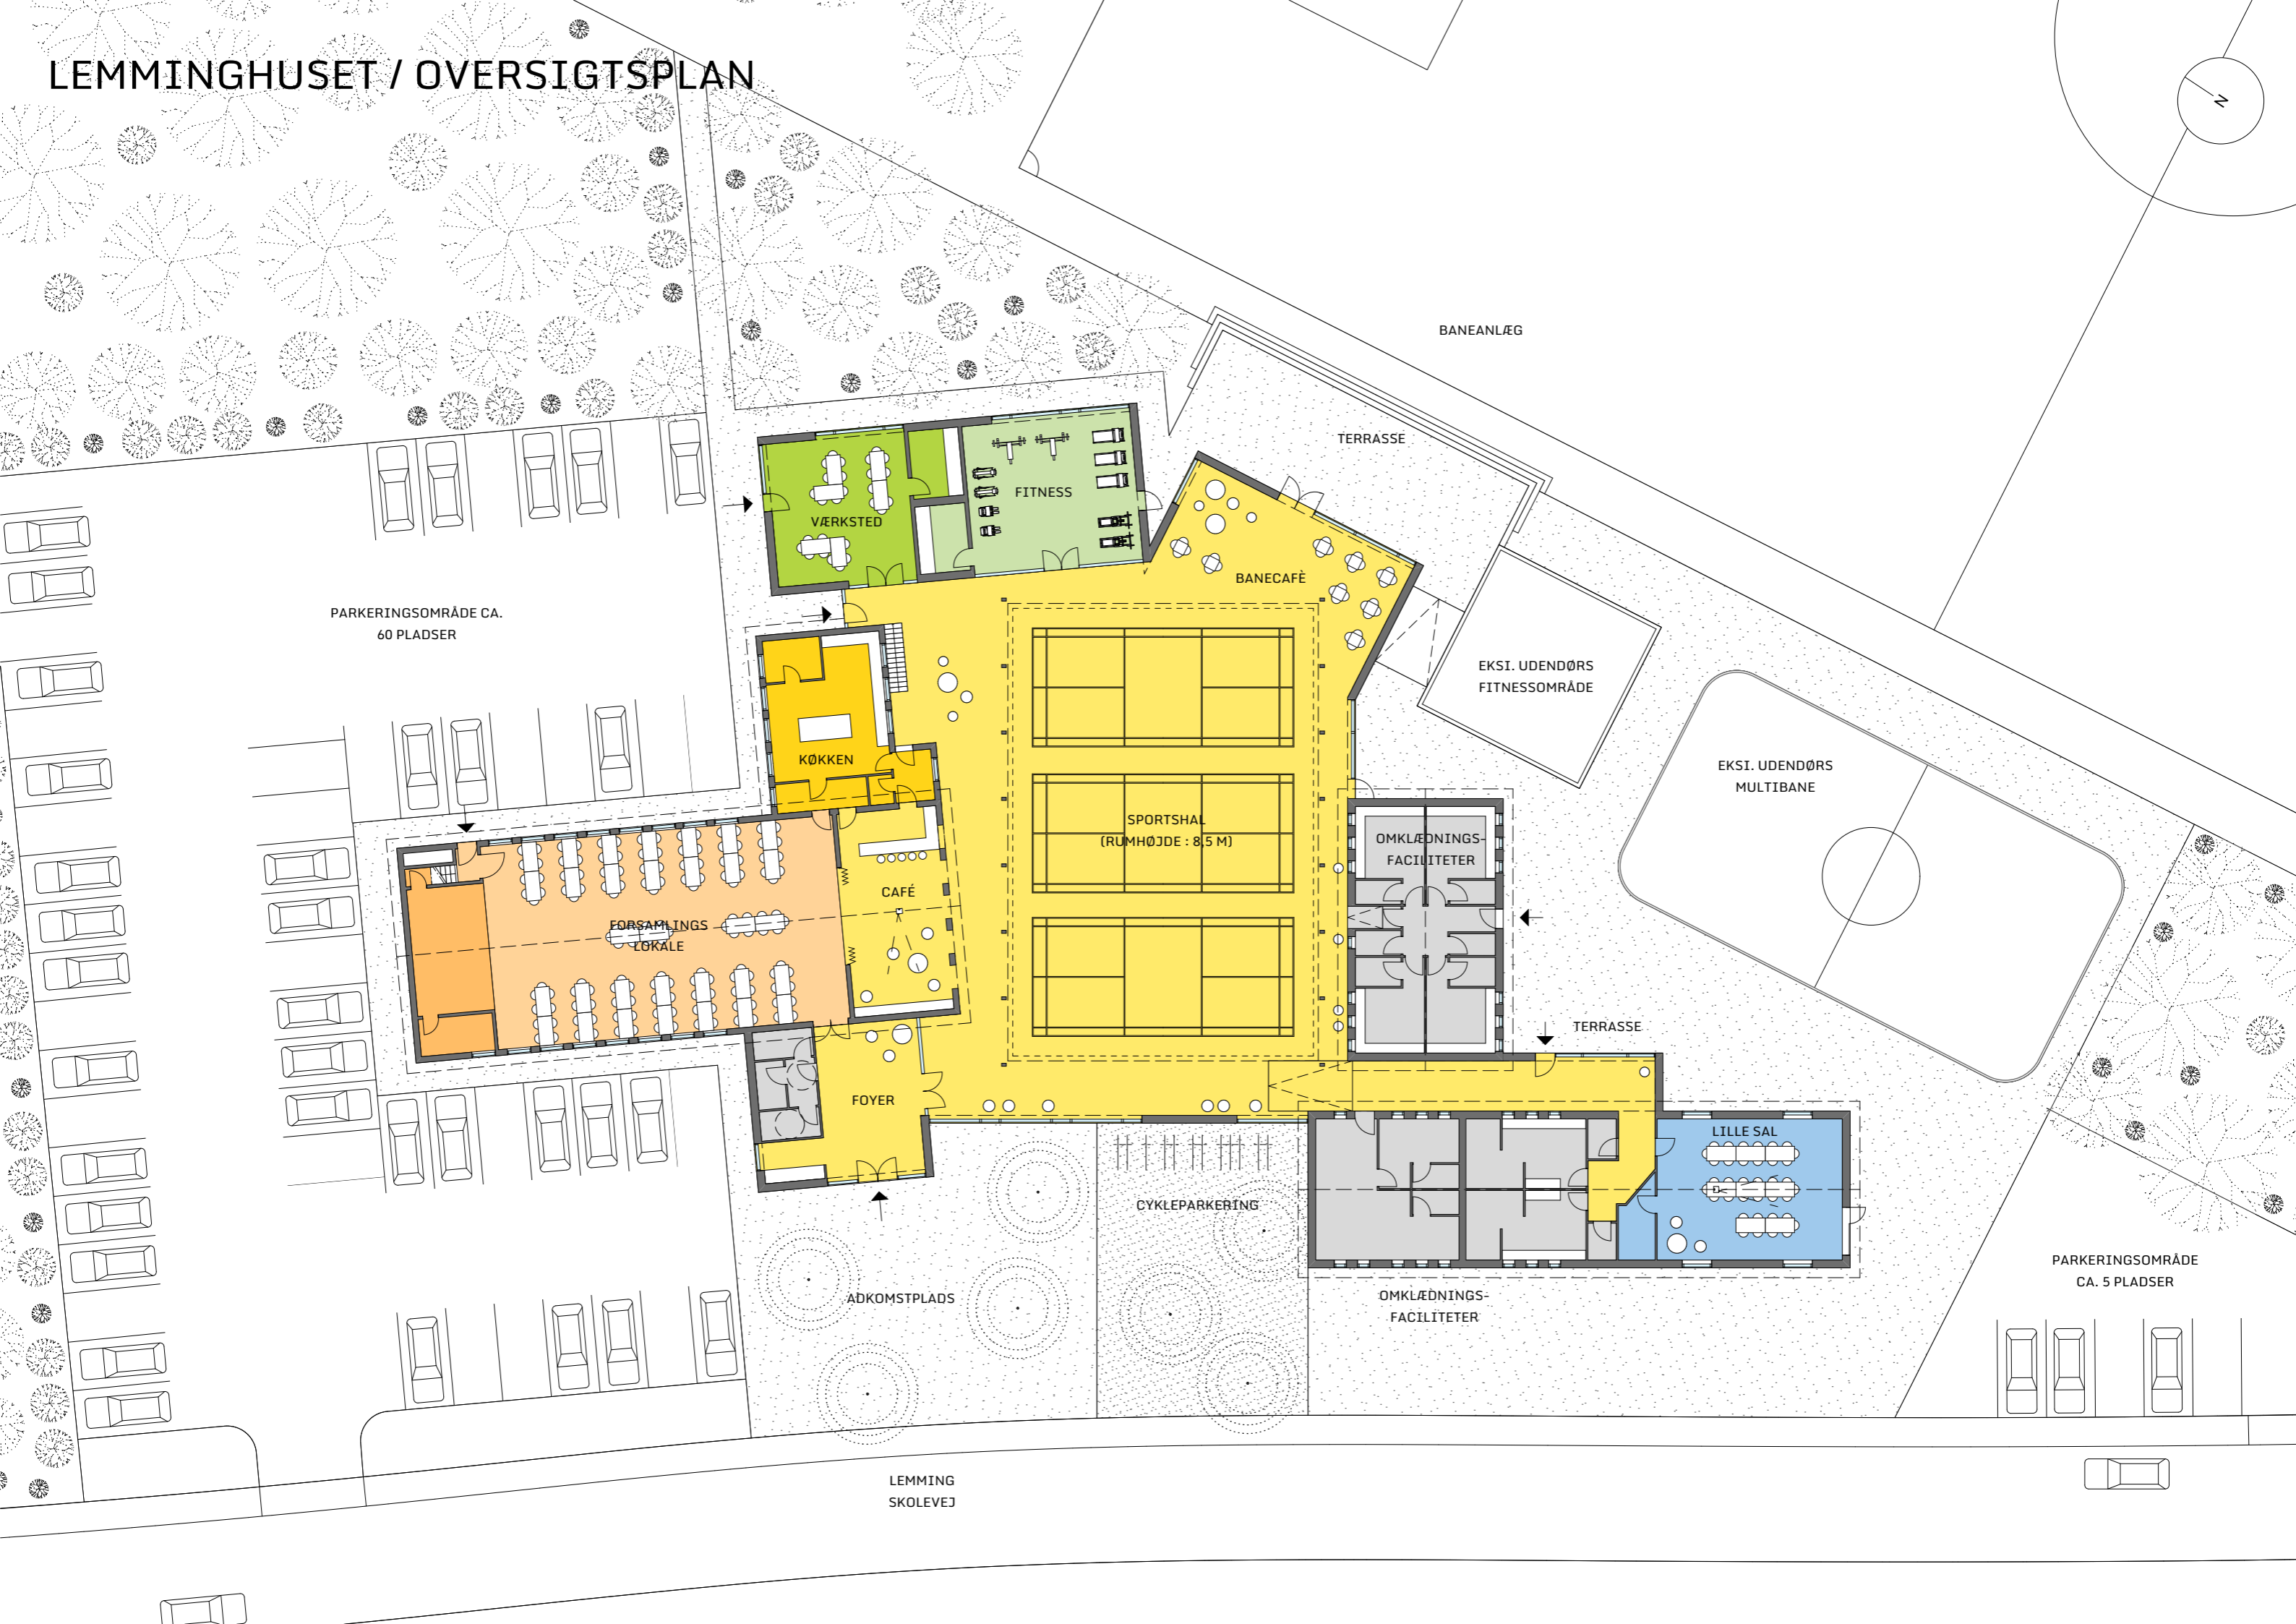

PARKERINGSOMRÅDE CA.  
60 PLADSER

VÆRKSTED

FITNESS

BANEANLÆG

TERRASSE

BANECAFÉ

EKSI. UDENDØRS  
FITNESSOMRÅDE

KØKKEN

SPORTSHAL  
(RUMHØJDE : 8,5 M)

EKSI. UDENDØRS  
MULTIBANE

CAFÉ

OMKLÆDNING-  
FACILITETER

FORSAMLINGS-  
LOKALE

TERRASSE

FOYER

LILLE SAL

CYKLEPARKERING

OMKLÆDNING-  
FACILITETER

ADKOMSTPLADS

PARKERINGSOMRÅDE  
CA. 5 PLADSER

LEMMING  
SKOLEVEJ

# LEMMINGHUSET / STUEPLAN

